


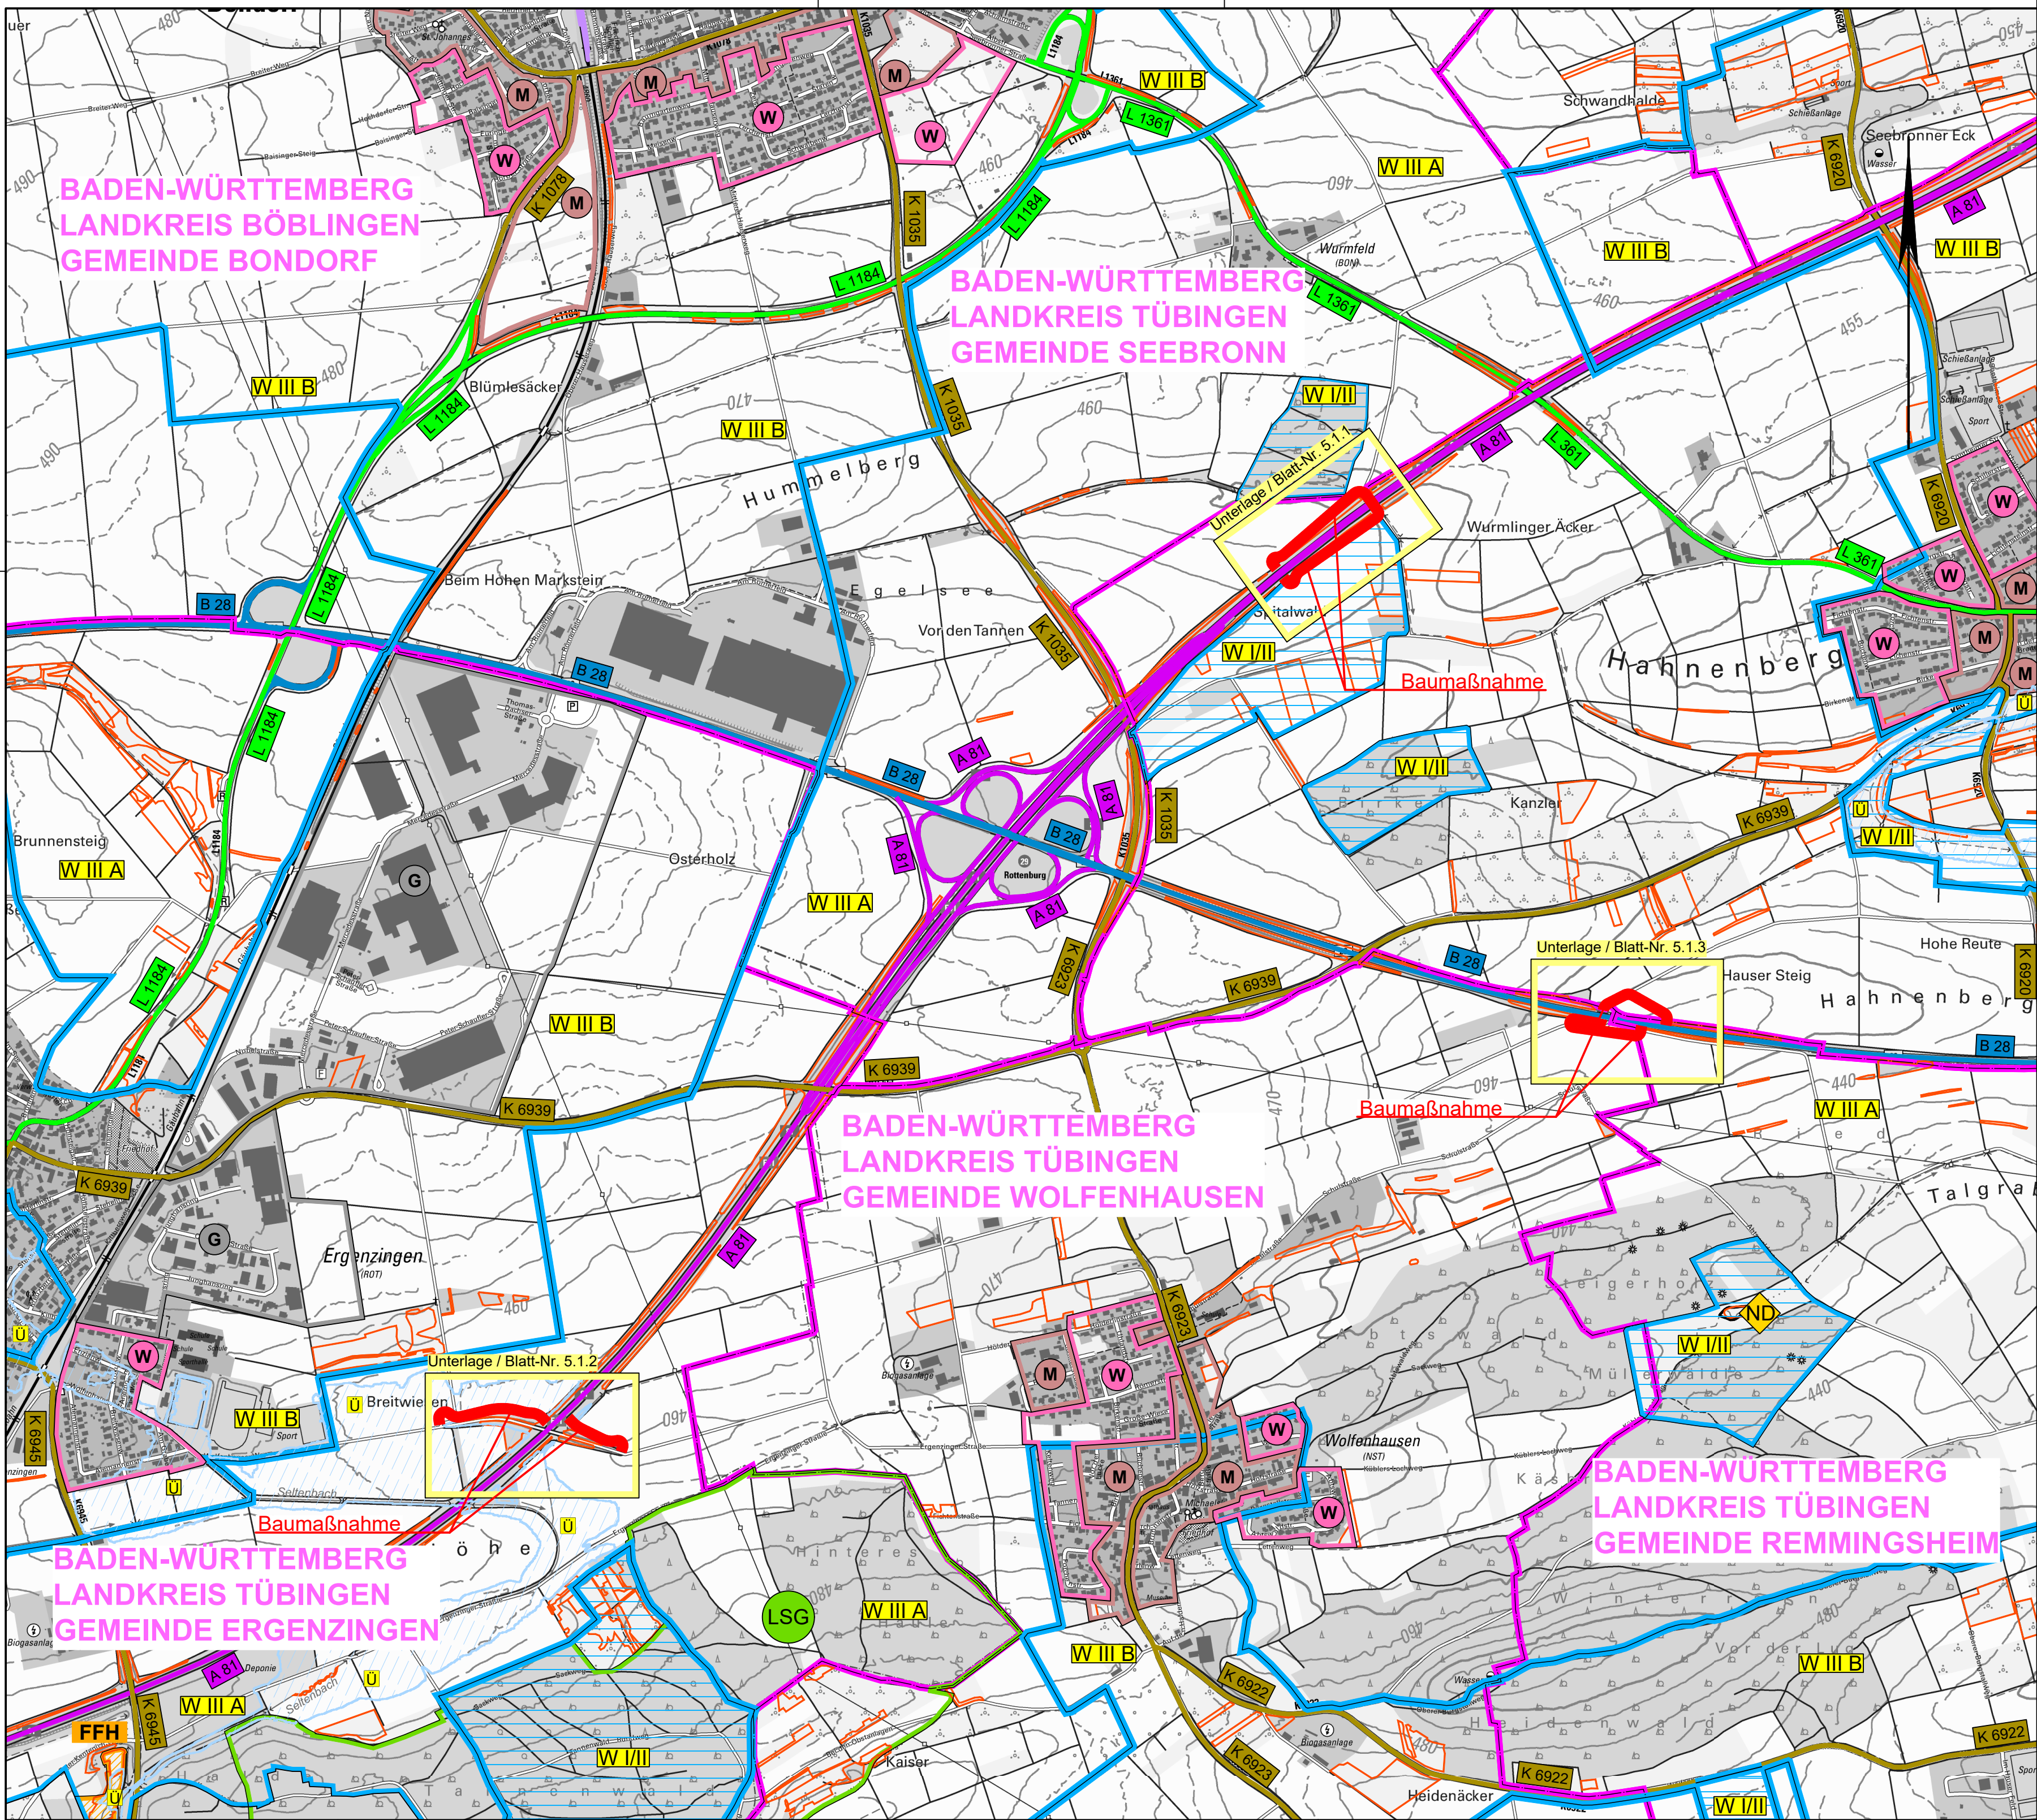

Zeichenerklärung

- Planung

Baumaßnahme
- Straßennetz
vorhanden

A 27 Bundesautobahn

B 99 Bundesstraße

L 2151 Landesstraße / Staatsstraße

K 33 Kreisstraße
- Verwaltung

Gemeindegrenze
- Schutzgebiete
Natur, Landschaft, Wasser

FFH-Gebiet

Landschaftsschutzgebiet

Naturdenkmal

gesetzlich geschütztes Biotop

Wasserschutzzone I / II

Wasserschutzzone III

Überschwemmungsgebiet
- weitere Gebiete

Wohnbaufläche

gemischte Baufläche

gewerbliche Baufläche

BIT INGENIEURE Freiburg Heilbronn Karlsruhe Stuttgart Villingen-Schwenningen	Projektnr.	gezeichnet	Datum	Name
	03ADB21156	geprüft	30.11.2025	atr
	Plankennz.	freigegeben	30.11.2025	ria
	00ST04LK00301		30.11.2025	mgr

	bearbeitet	Deutsch	
	gezeichnet		
	Projekt-Nr.	A.03917.10.	

Nr.	Art der Änderung	Datum	Name

Lagesystem	ETRS89 UTM32	Stand Kataster	03 / 2022
Höhensystem	NN	Stand Vermessung	03 / 2022

FESTSTELLUNGSENTWURF

Die Autobahn GmbH des Bundes Straße: A 81 Stuttgart - Rottweil Betriebskilometer: 620 + 110 - 623 + 040 Streckenabschnitt: VNK 7419 005 - 7518 070 PROJIS-Nr.:		Unterlage / Blatt-Nr.: 3.1 / 1 Übersichtslageplan Maßstab: 1 : 10.000
A 81 Neubau Betriebsumfahrt Rottenburg		
Aufgestellt: Niederlassung Südwest Außenstelle Stuttgart-Vaihingen Autobahn GmbH des Bundes, Niederlassung Südwest, Außenstelle Stuttgart-Vaihingen Tim Teich 26-02-16		