


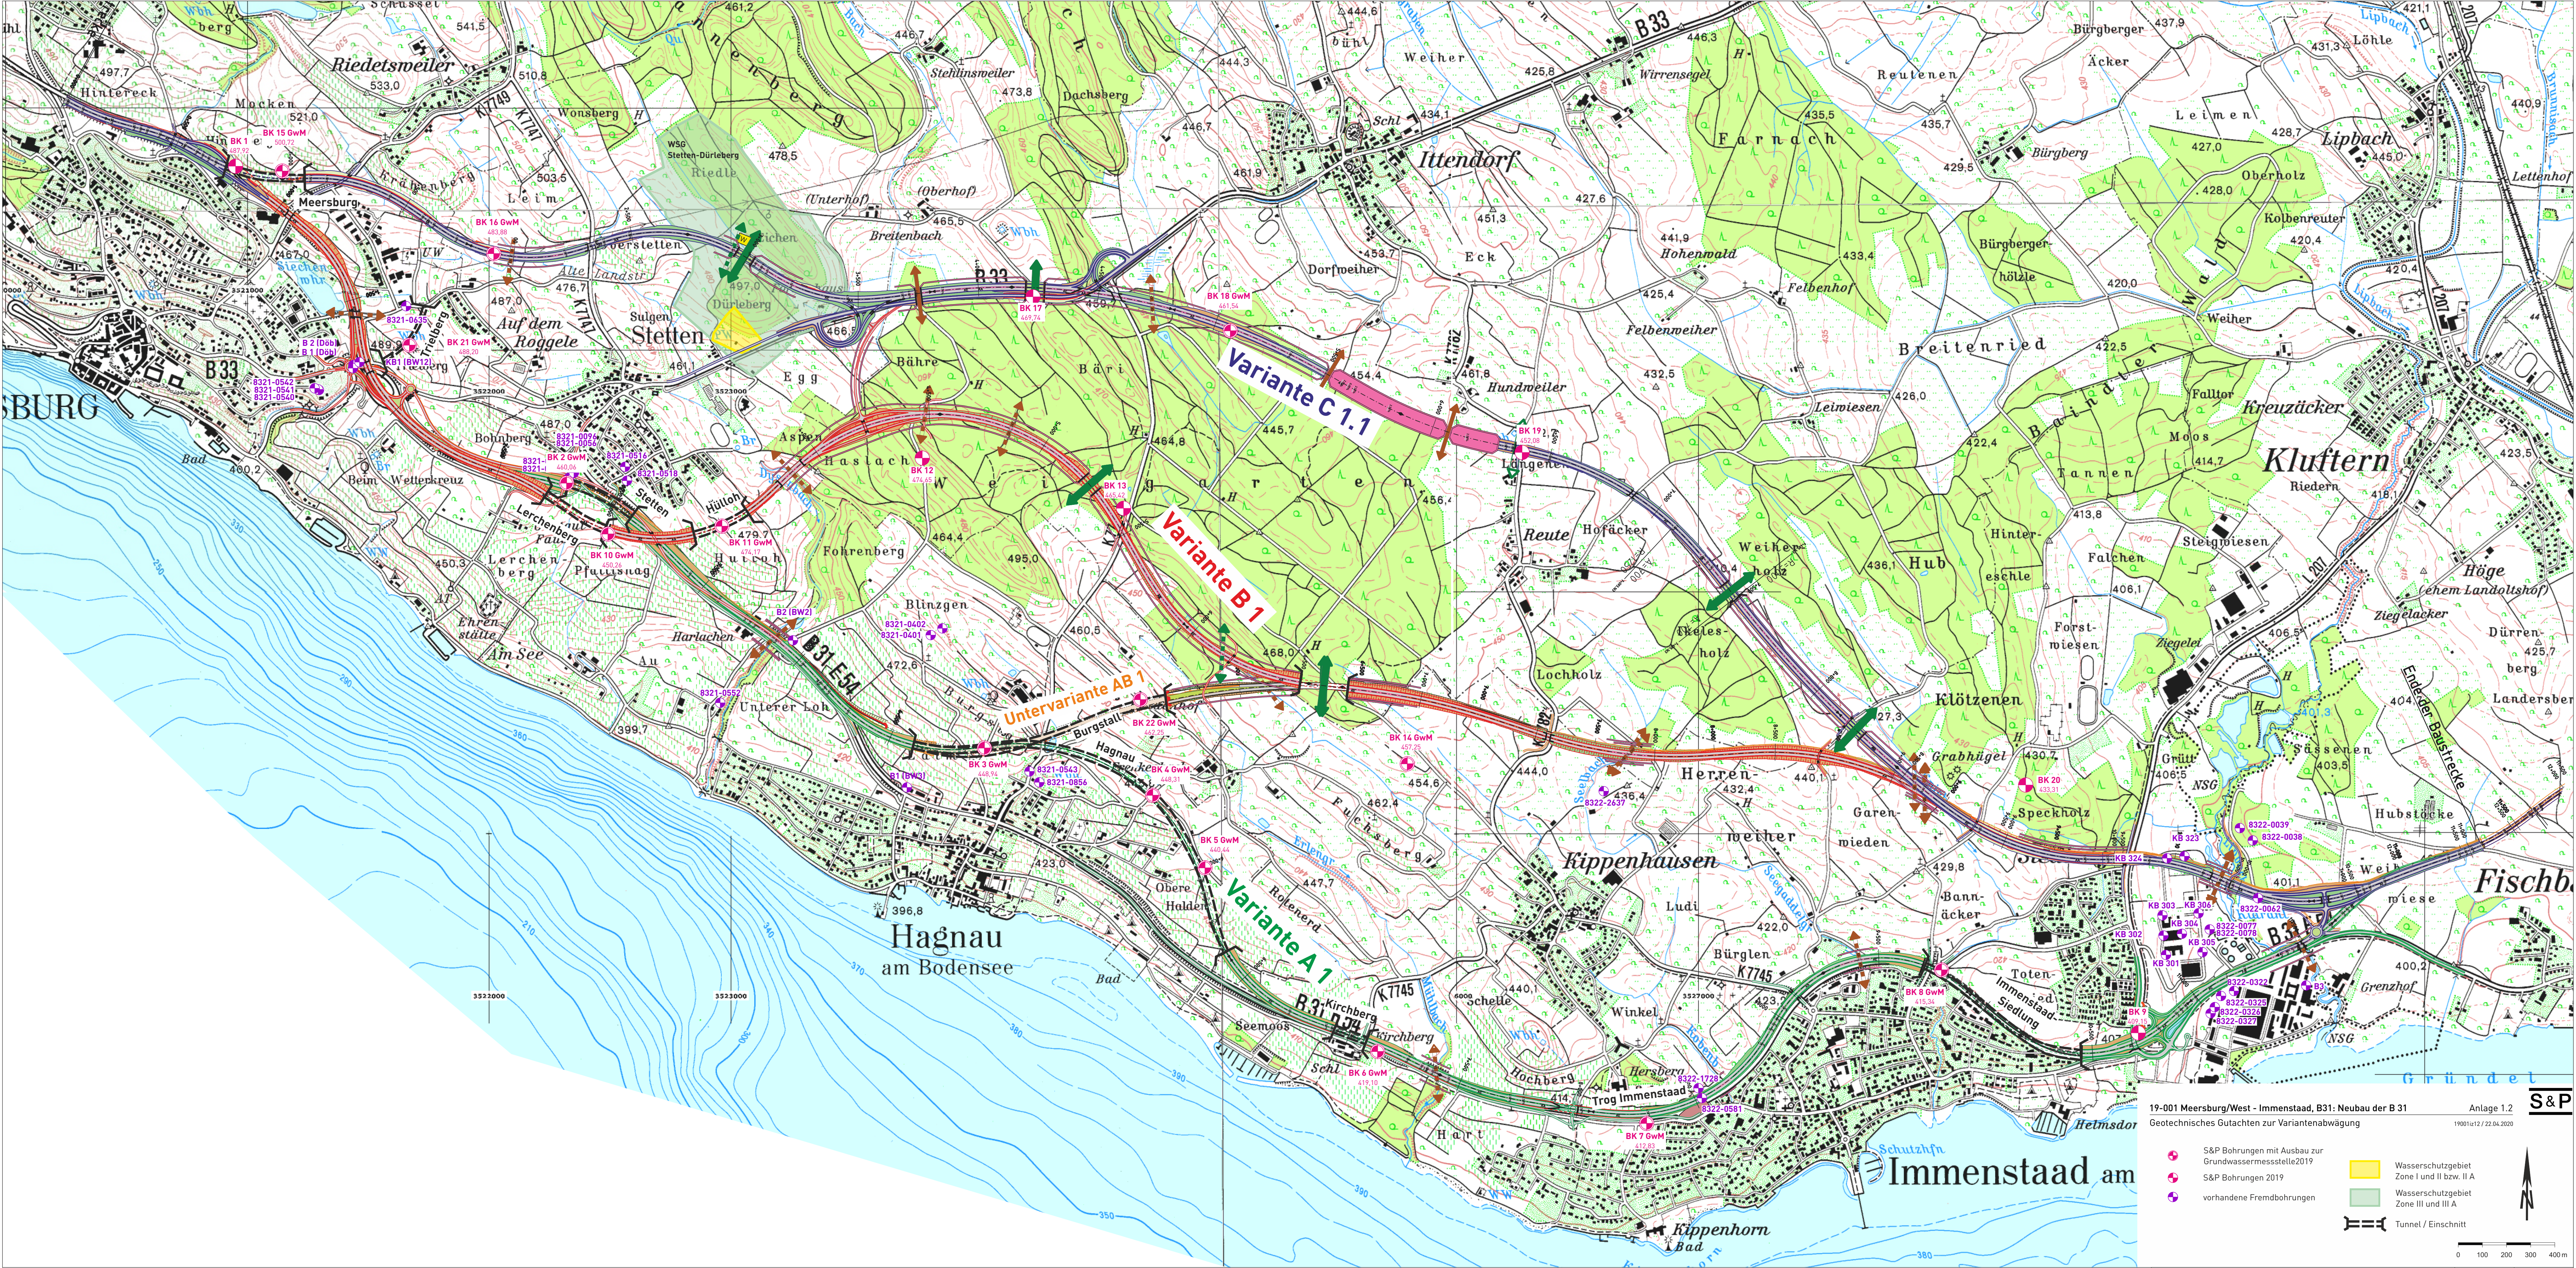

19-001 Meersburg/West - Immenstaad, B31: Neubau der B 31

Geotechnisches Gutachten zur Variantenabwägung

Anlage 1.2

19001a12 / 22.04.2020

S&P Bohrungen mit Ausbau zur Grundwassermessstelle 2019

S&P Bohrungen 2019

vorhandene Fremdbohrungen

Wasserschutzgebiet Zone I und II bzw. II A

Wasserschutzgebiet Zone III und III A

Tunnel / Einschnitt

Lageplan mit Lage der Varianten, der Bohrungen 2019 und der vorhandenen Fremdbohrungen

gez. AJ
gepr. Br

Maßstab
1:10000