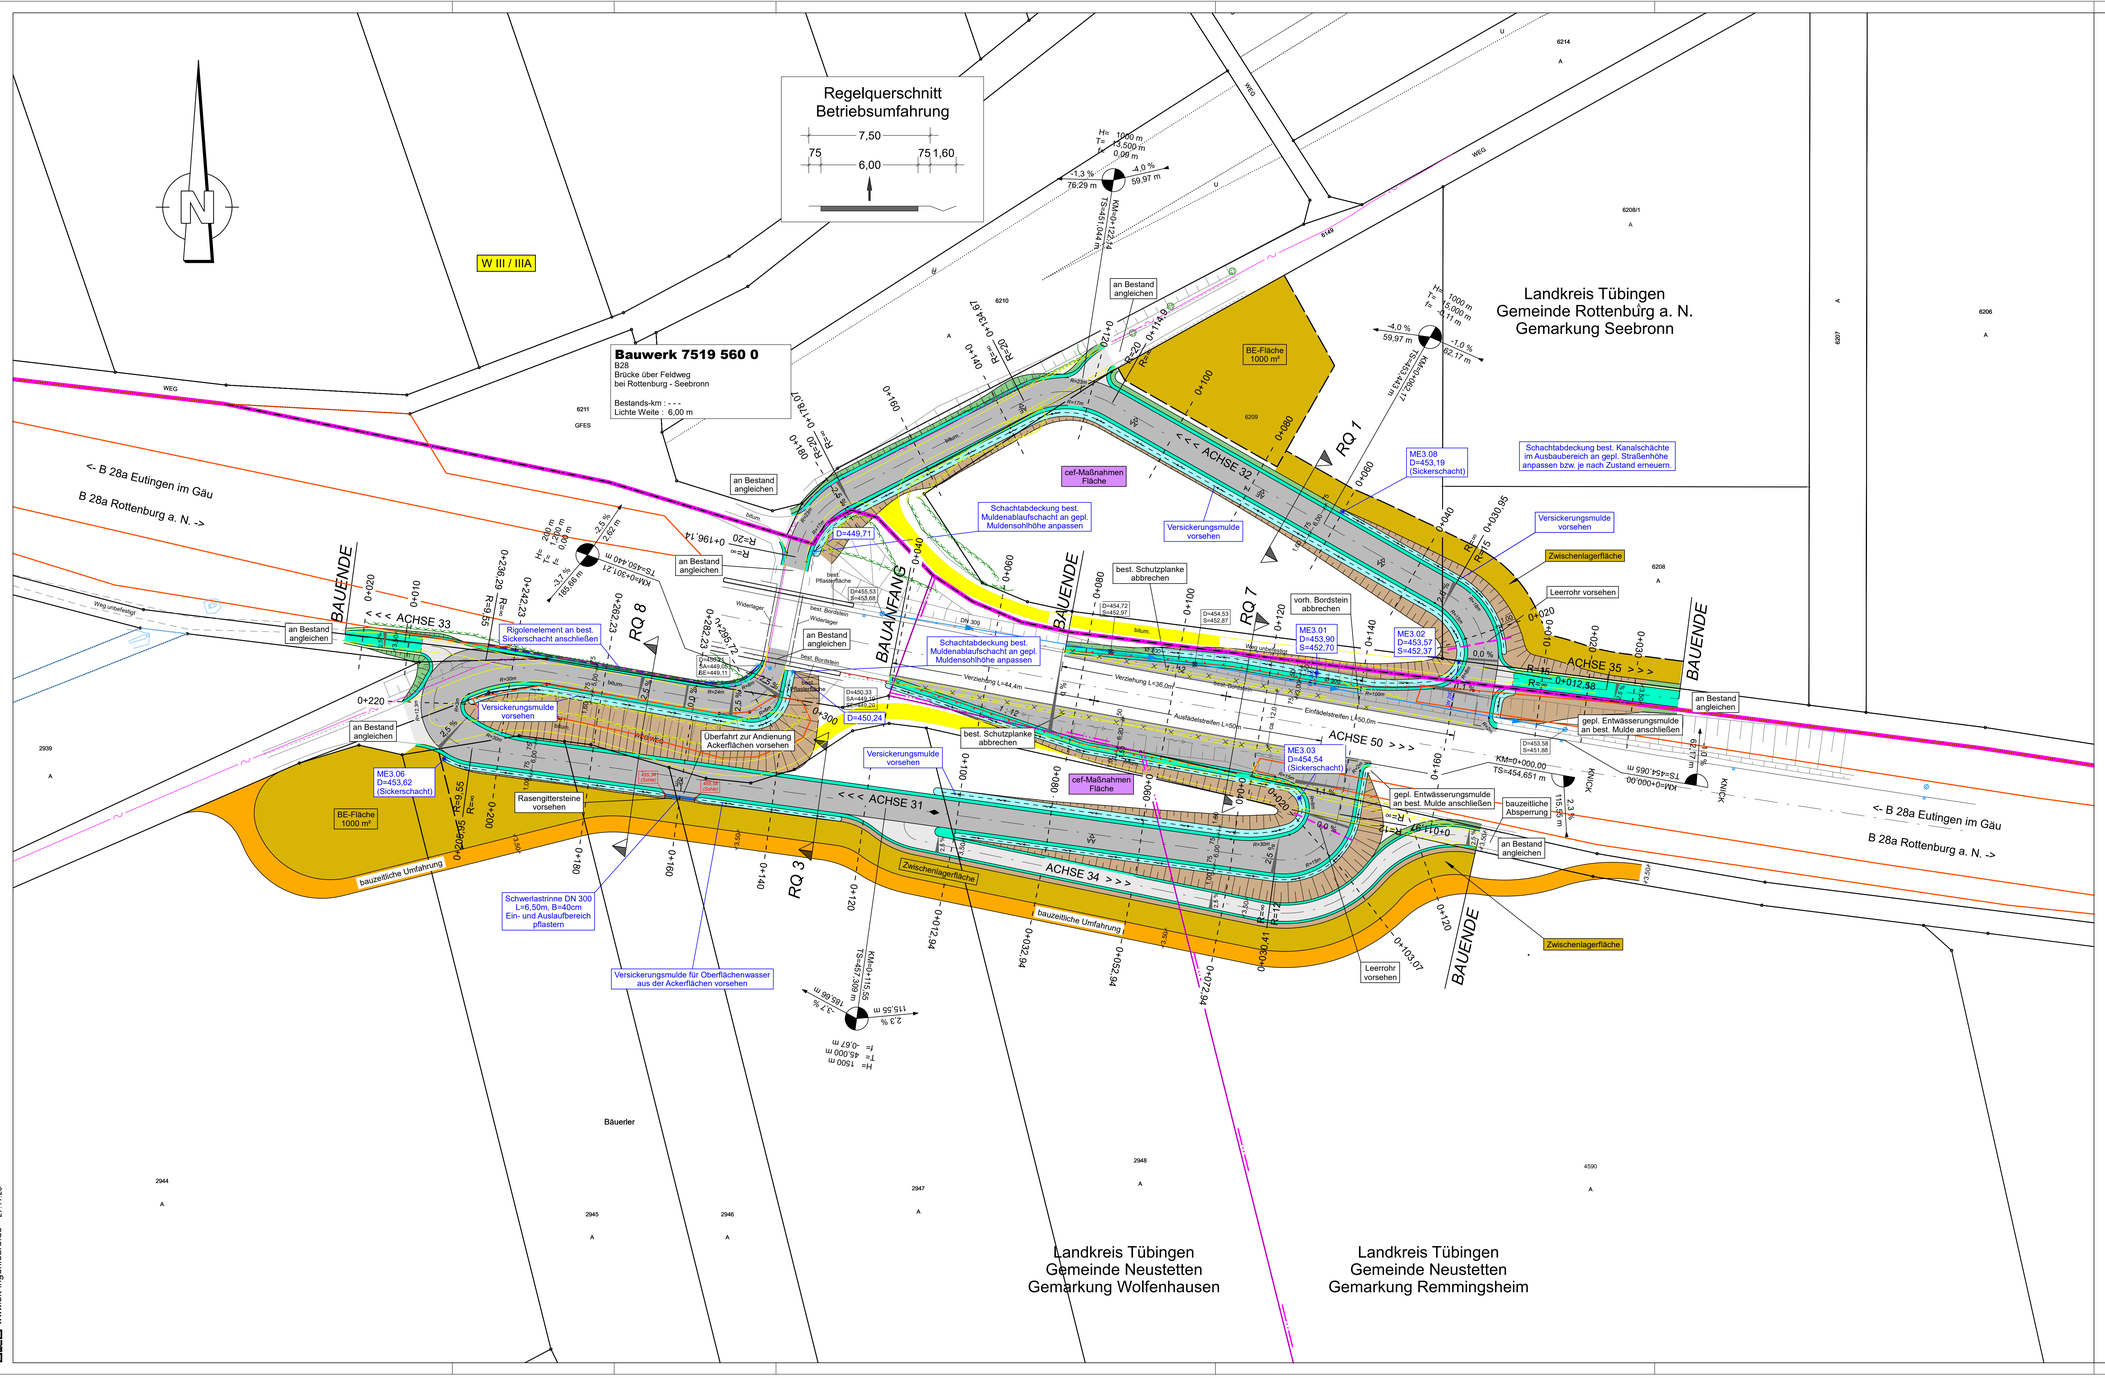


Zeichenerklärung - Bestand

- Flurstücksgrenze
- Grenze des Straßenflurstückes
- Gemeindegrenze
- Böschung
- Mulde/Graben
- Schutzeinrichtung Fahrbahnrand
- Markierung
- Fahrbahnrand Bankett
- Geländepunkt
- Verkehrsschild
- Einzelbaum / Gebüsch

Leitungen

- Kabelschacht
- mehrfach genutzte Kabeltrasse
- Stromkabel
- Telekom
- LWL
- Durchlass / Dole
- Wasserleitung
- Gasleitung

Die Lage der vorhandenen Ver- und Entsorgungsleitungen wurde graphisch aus den Bestandsplänen der Leitungsträger übernommen. Die genaue Lage der Leitungen ist rechtzeitig vor Baubeginn mit den zuständigen Leitungsträgern vor Ort zu klären.

Schutzgebiete

Natur, Landschaft, Wasser

- Naturdenkmal
- geschütztes Biotop (Offenland und Waldbiotop)
- Fläche des Biotopverbundes
- Überschwemmungsgebiet
- Wasserschutzzone I / II
- Wasserschutzzone III

weitere Gebiete

- archäologische Verdachtsfläche
- Altlastenstandorte
- Kampfmittelverdachtsflächen
- Bombentrichter

Zeichenerklärung - Planung

- Dammböschung / Angleichung an Bestand im Auftrag
- Mulde mit Fließrichtung / Versickermulde
- Fahrbahn Vollausbau / Deckensanierung (mit Achse)
- Bankett
- Einschnittböschung / Angleichung an Bestand im Abtrag
- Wirtschaftsweg bitumenös
- Schotterrasen
- Schotterstraße
- Pflasterfläche
- Rasengittersteine
- Neigungsbrechpunkt mit Angabe von Ausrundungshalbmesser, Längsneigung und Abstand zum nächsten Neigungsbrechpunkt
- Gradientenhochpunkt
- Gradiententiefpunkt
- Querneigung
- Baustelleneinrichtung (BE-Fläche) Zwischenlagerfläche
- Rekultivierung

Es wurden Daten von einzelnen Leitungsträgern vom AG übermittelt. Für die Vollständigkeit und Richtigkeit übernehmen wir keine Gewährleistung.

Die Baumaßnahme befindet sich in WSG Zone III / III A und II B

1 | 2 | 3

BIT INGENIEURE AG
Am Storrenacker 1 b
76139 Karlsruhe
Telefon: +49 721 962332-10
karlsruhe@bit-ingenieure.de
www.bit-ingenieure.de
Freiburg | Heilbronn | Karlsruhe | Stuttgart | Villingen-Schwenningen

Projektnr.		Datum	Name
03ADB21156	gezeichnet	30.11.2025	xgl
Plankennz.	geprüft	30.11.2025	rla
FE_B_05_1_03_LP	freigegeben	30.11.2025	mgr

Die Autobahn Südwest

bearbeitet	Teutsch
freigegeben	
Projekt-Nr.	A.03917.10.

Nr.	Art der Änderung	Datum	Zeichen
B	Achse 31: Querneigung, Entfall Stützmauer, Mulden, Böschungen	06.08.2025	xgl
A	Gem. Skizze vom 28.03.2024	10.10.2024	xgl

Lagesystem:	ETRS89 UTM 32	Stand Kataster:	03 / 2022
Höhensystem:	DHHN12	Bestandsvermessung:	03 / 2022

FESTSTELLUNGSENTWURF

Die Autobahn GmbH des Bundes
Straße: A 81 Stuttgart - Rottweil
Betriebskilometer: 620 + 110 - 623 + 040
Streckenabschnitt: VNK 7419 005 - 7518 070
PROJIS-Nr.:

Unterlage / Blatt-Nr.: 5.1 / 3
Lageplan 3
Ost
Maßstab: 1:500

A 81
Neubau Betriebsumfahrt Rottenburg

Aufgestellt:
Niederlassung Südwest
Außenstelle Stuttgart-Vaihingen

Autobahn GmbH des Bundes, Niederlassung Südwest, Außenstelle Stuttgart-Vaihingen
Tim Teutsch
26-02-16

BIT INGENIEURE AG
Südwest Karlsruhe
www.bit-ingenieure.de
M = 1:500
Stand: Feldweg
27.11.25