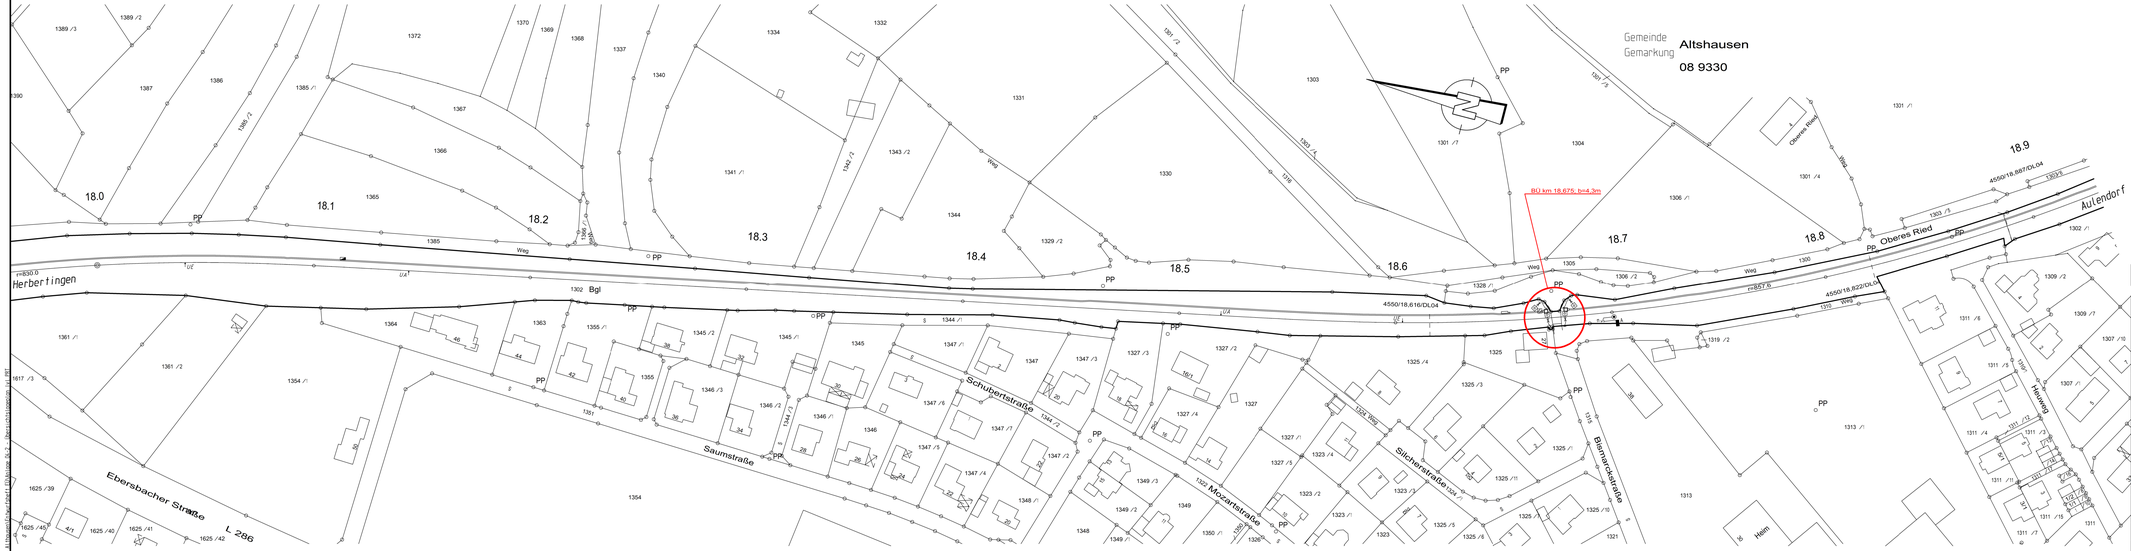


Barcode {2944027292}			DB NETZE			lvl 4550 AX
			DB Netz AG NPZ Süd-O Schwarzwaldstrasse 86 79117 Freiburg			
				Datum	Name	
i	Kabel	17.11.2011	Lor	Bearb.		
h	Trafo nach GB_NEF	24.01.2011	Hei	Bearb.		
g	Gleisachse	13.10.2009	Mo	Gepr.		
f	VM 2003-22	01.07.2009	Dg	Norm	23.2014	5.2.1.5
e	Überhöhter Abf.	01.01.2007	Lor	Maßstab 1: 1000		
d	Gleisachse	01.11.2006	Hey			
c	Ril ex 16.415	01.01.2005	Lor			
B	k	01.04.1998				
Zust.	Änderung	Datum	Name	Ursprr. ge 07.08, la 11.11		

Str. 4550 Herbertingen - Hzlw
km 17,9 + 03 ... km 18,9 + 32

	Blatt
	2
	2 Bl.
DB-AEV	B

Planfeststellung

Bauherr Bahnanlagen:	Bauherr/Antragsteller:	Planung:	Auftragnehmer (AN):
DB InfraGO AG Region Südwest Projekte Freiburg, KIB 2, I.-I.-Str. 4, Schwarzwaldstr. 86 79117 Karlsruhe	Gemeinde Altshausen Bürgermeisteramt Altshausen Hindenburgstr. 2 88361 Altshausen	ENGLERT INGENIEURBÜRO Am Ehrenpreisen 10 79276 Ettlingen Telefon 07243/18012 Telefax 07243/18249	
Karlsruhe. Ort, Datum, Unterschrift	Altshausen. Ort, Datum, Unterschrift	Ettlingen. Ort, Datum, Unterschrift	Ort, Datum, Unterschrift

Projektnummer (DB):

Logistik-Zeile (uic/ds100/ch):

BIM-Datenordnung:

Pflanzenlichen: **ibb**

Planart: **Genehmigungsplanung**

Höhen- und Koordinatensystem:

Einwirkungen (Lastmodell):
DIN EN 1991-2, LM71u. SW/0, SW/2 mit α_Q=1,00

Entwurfsgeschwindigkeit:
160 km/h

Kilometer: 18,4+80

Bauwerksnummer: 4[5][5][4][0][1][8]+[6][8][0]=[3][4][1][0][0]

BW-Kennziffer: 1815

Barcodenummer:

Strecke: 4350

Streckenabschnitt: Herbertingen - Aulendorf

M. 1:1000

Lph 3

Erstellt:	30.08.23	Seltz
Geprüft:	30.08.23	Englert
Freigegeben:	30.08.23	Englert
	Datum	Name
	de	

Beseitigung BÜ km 18,675 i. Z. der Bismarckstraße in Altshausen

Neubau EÜ ü. Bismarckstraße in km 18,680

Lageplan lvl

Unterlage 2.2

17.10.2025

DATEIAUSDRUCK: Allgemeine Einheit (Optional) DB Netz AG - Übersichtsplan 1x1.PRT