



Zeichenerklärung

Höhenplan 1 : 1 000 / 100

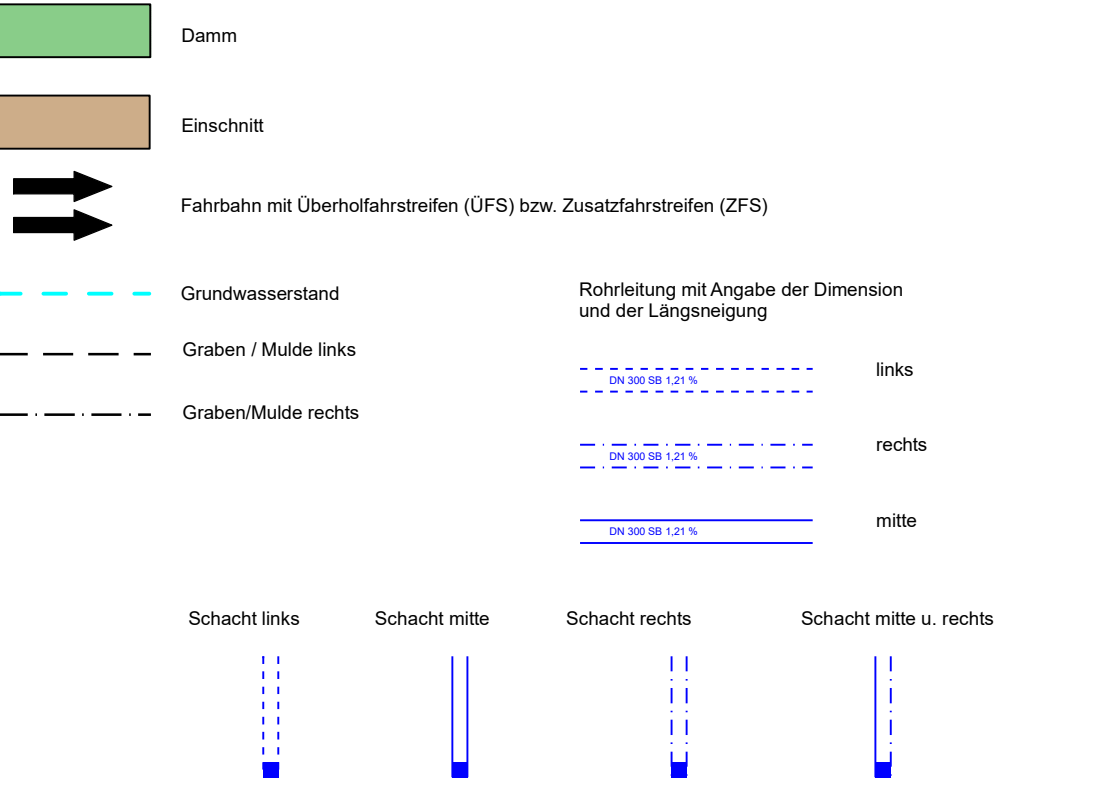

Lärmschutz

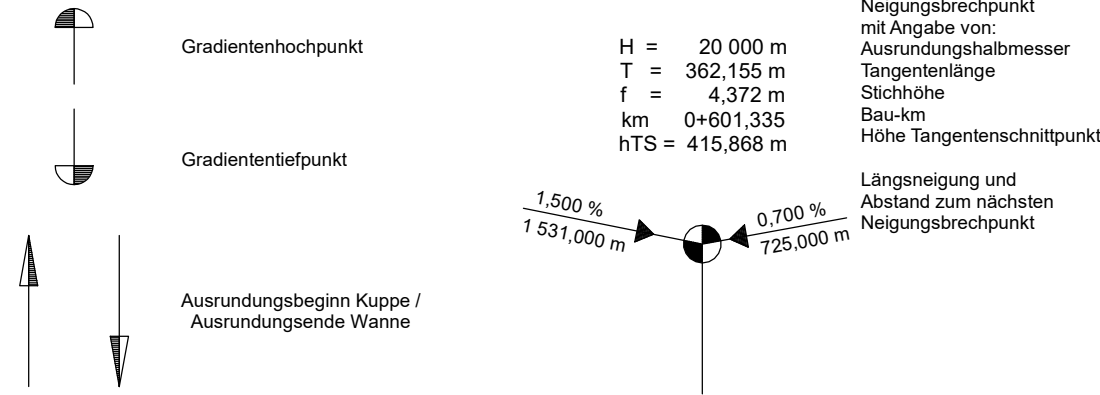

BIT INGENIEURE Am Störnenacker 1b 76139 Karlsruhe Telefon: +49 721 96232-10 karlsruhe@bit-ingenieure.de www.bit-ingenieure.de Freiburg Heilbronn Karlsruhe Stuttgart Villingen-Schwenningen	Projektnr.		Datum	Name
	03ADB21156	gezeichnet	30.11.2025	xgl
	Plankennz.	geprüft	30.11.2025	ria
	FE_B_06_2_01_HP	freigegeben	30.11.2025	mgr

	Die Autobahn Südwest		bearbeitet	Teutsch	
			freigegeben		
			Projekt-Nr. A.03917.10.		

Nr.	Art der Änderung	Datum	Zeichen

Lagesystem:	ETRS89 UTM 32	Stand Kataster:	03 / 2022
Höhensystem:	DHHN12	Bestandsvermessung:	03 / 2022

FESTSTELLUNGSENTWURF

Die Autobahn GmbH des Bundes Straße: A 81 Stuttgart - Rottweil Betriebskilometer: 620 + 110 - 623 + 040 Streckenabschnitt: VNK 7419 005 - 7518 070 PROJIS-Nr.:	Unterlage / Blatt-Nr.: 6.2 / 01 Höhenplan Süd Achse 21 Maßstab: 1:500/50
--	---

A 81 Neubau Betriebsumfahrt Rottenburg	
Aufgestellt: Niederlassung Südwest Außenstelle Stuttgart-Vaihingen Autobahn GmbH des Bundes, Niederlassung Südwest, Außenstelle Stuttgart-Vaihingen Tim Teutsch 26-02-16	

H	=	H=	100 m
T	=	T=	3,25 m
f	=	f=	-0,053 m
km	=		0+160,64
h TS	=		461,077 m

H	=	KNICK
km	=	0+164,49
h TS	=	461,038 m

H	=	KNICK
km	=	0+003,70
h TS	=	455,630 m

H	=	KNICK
km	=	0+000,00
h TS	=	455,562 m

H	=	H=	500 m
T	=	T=	16,25 m
f	=	f=	0,264 m
km	=		0+052,70
h TS	=		455,140 m

