


H = KNICK
km 0+000,00
h TS = 455,420 m

H = KNICK
km 0-003,00
h TS = 455,345 m

H = H= 100 m
T = T= 5,25 m
f = f= -0,138 m
km 0+005,29
h TS = 455,287 m

H = H= 80 m
T = T= 4,72 m
f = f= 0,139 m
km 0+016,24
h TS = 453,864 m


H = KNICK
km 0+022,00
h TS = 453,794 m

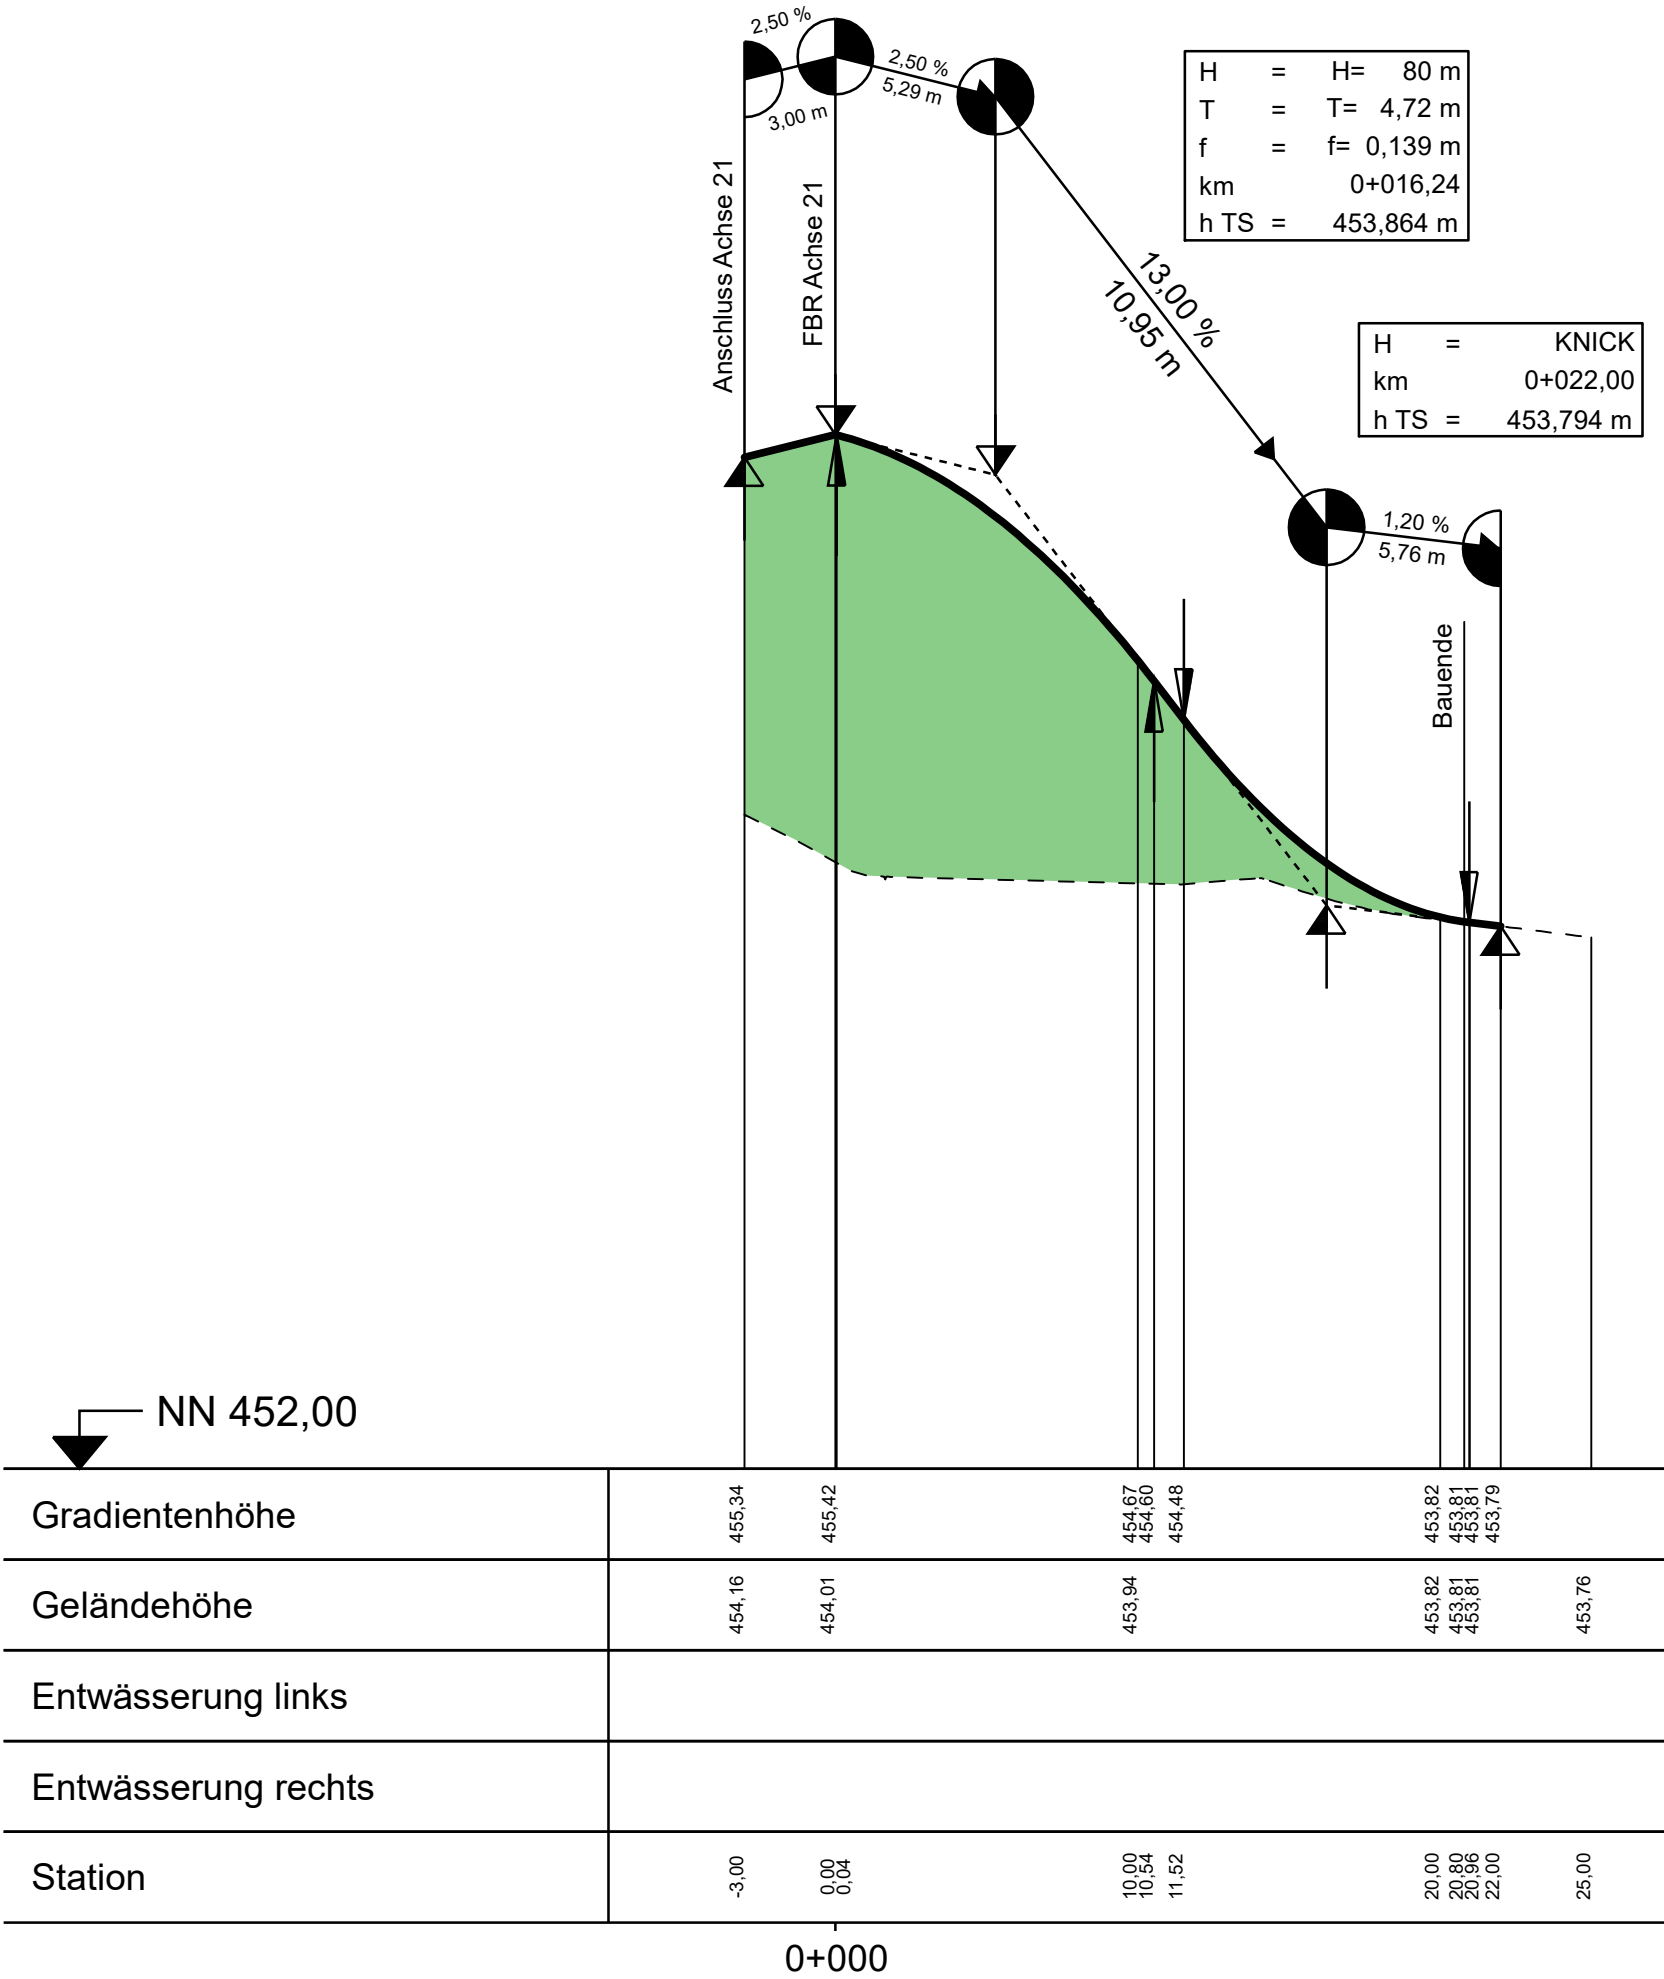


Krümmung
Maßstab 20/R [cm]

Rechtskurve
Linkscurve


Querneigung

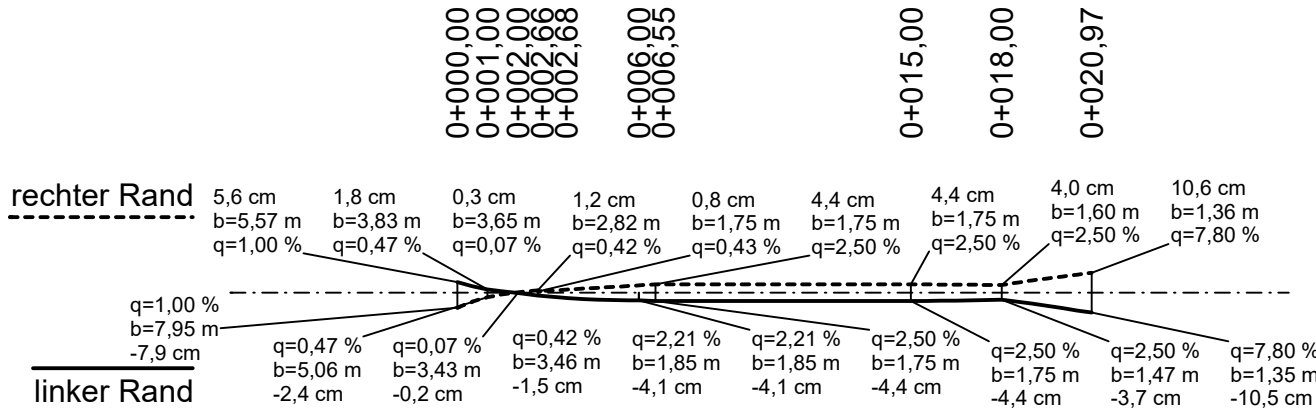

Zeichenerklärung Höhenplan 1 : 1 000 / 100

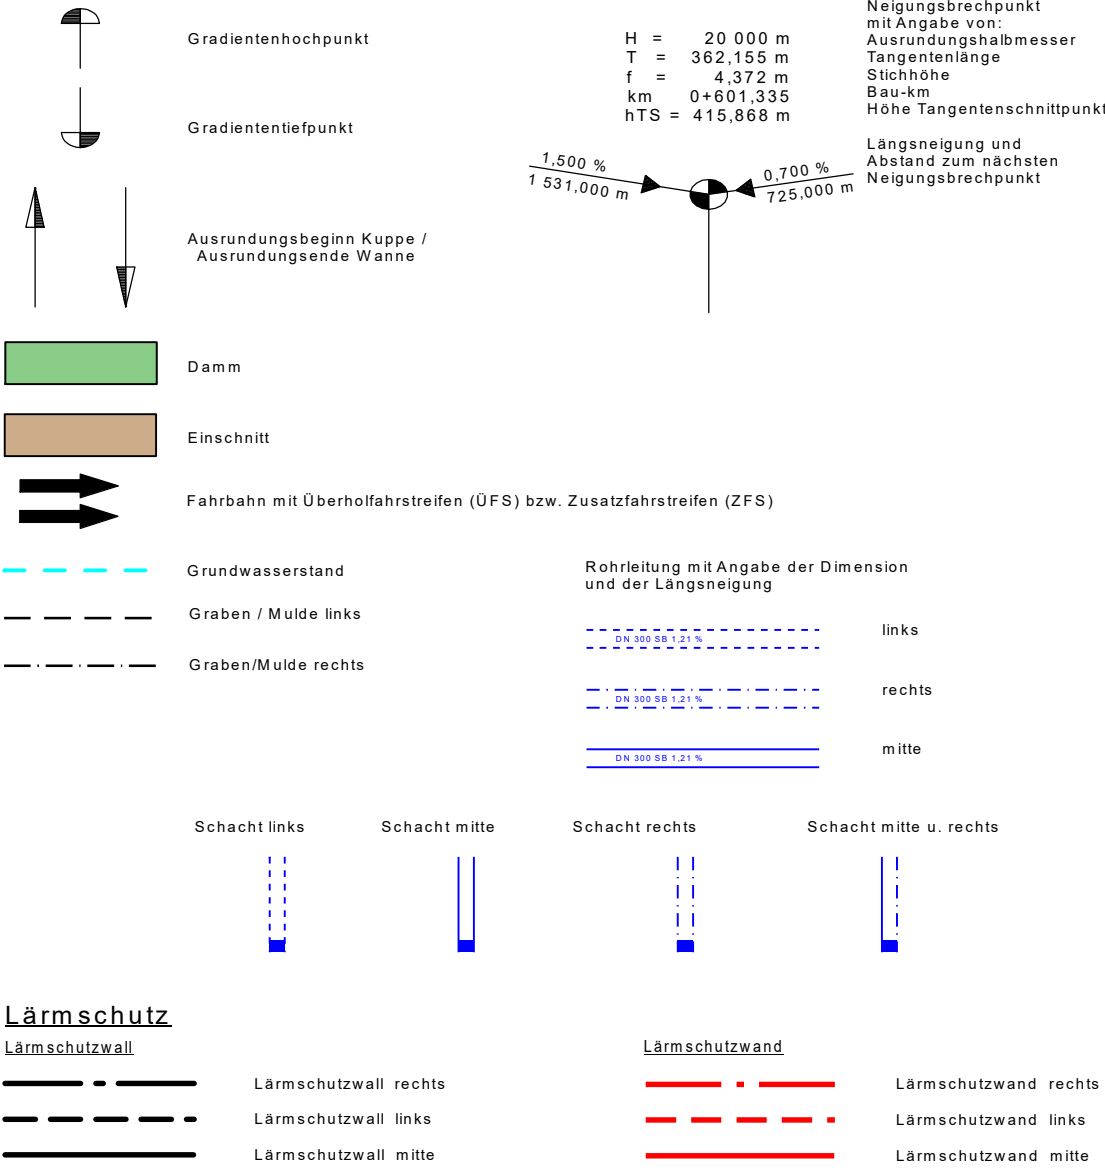

BIT INGENIEURE Am Storrenacker 1 b 76139 Karlsruhe Telefon: +49 721 96232-10 karlsruhe@bit-ingenieure.de www.bit-ingenieure.de Freiburg Heilbronn Karlsruhe Stuttgart Villingen-Schwenningen	Projektnr.		Datum	Name
	03ADB21156	gezeichnet	30.11.2025	xgl
	Plankennz.	geprüft	30.11.2025	rla
	FE_B_06_2_03_HP	freigegeben	30.11.2025	mgr

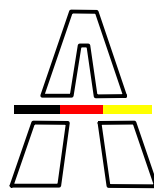

Die
Autobahn
Südwest

bearbeitet
freigegeben
Projekt-Nr.
A.03917.10.

Nr.	Art der Änderung	Datum	Zeichen

Lagesystem:	ETRS89 UTM 32	Stand Kataster:	03 / 2022
Höhensystem:	DHHN12	Bestandsvermessung:	03 / 2022

FESTSTELLUNGSENTWURF

Die Autobahn GmbH des Bundes Straße: A 81 Stuttgart - Rottweil Betriebskilometer: 620 + 110 - 623 + 040 Streckenabschnitt: VNK 7419 005 - 7518 070	Unterlage / Blatt-Nr.: 6.2 / 03 Höhenplan Süd Achse 23 Maßstab: 1:250/25
---	---

A 81 Neubau Betriebsumfahrt Rottenburg	
Aufgestellt: Niederlassung Südwest Außenstelle Stuttgart-Vaihingen Autobahn GmbH des Bundes, Niederlassung Südwest, Außenstelle Stuttgart-Vaihingen Tim Teutsch 26-02-16	