
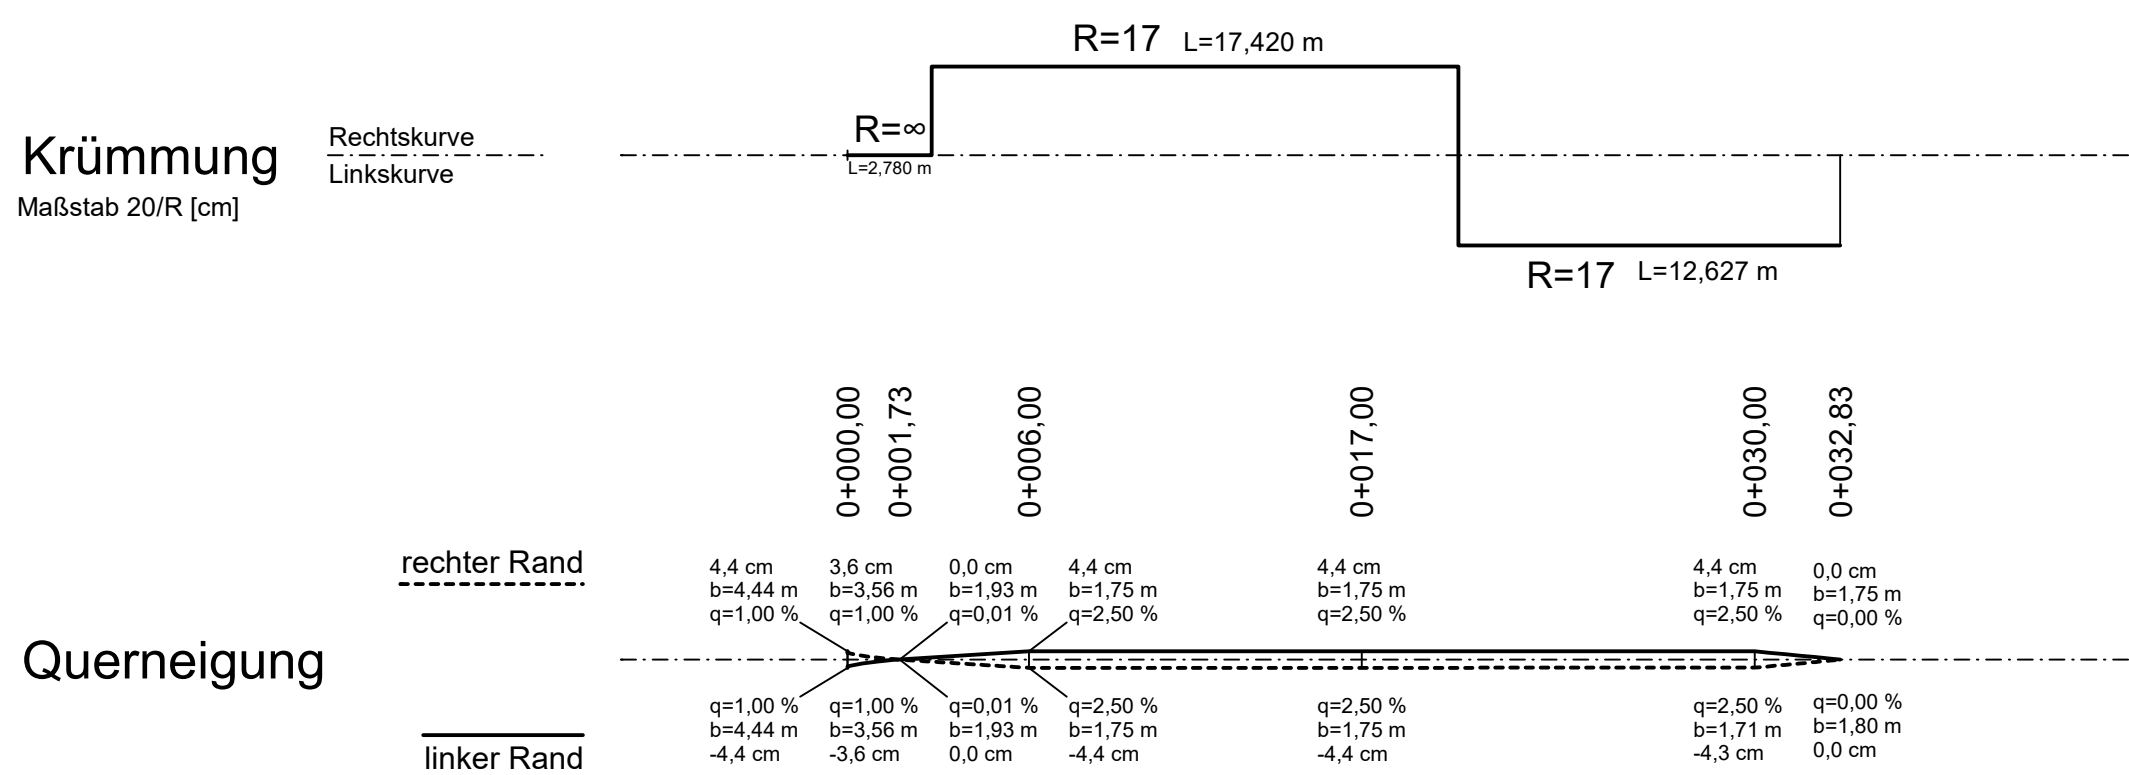


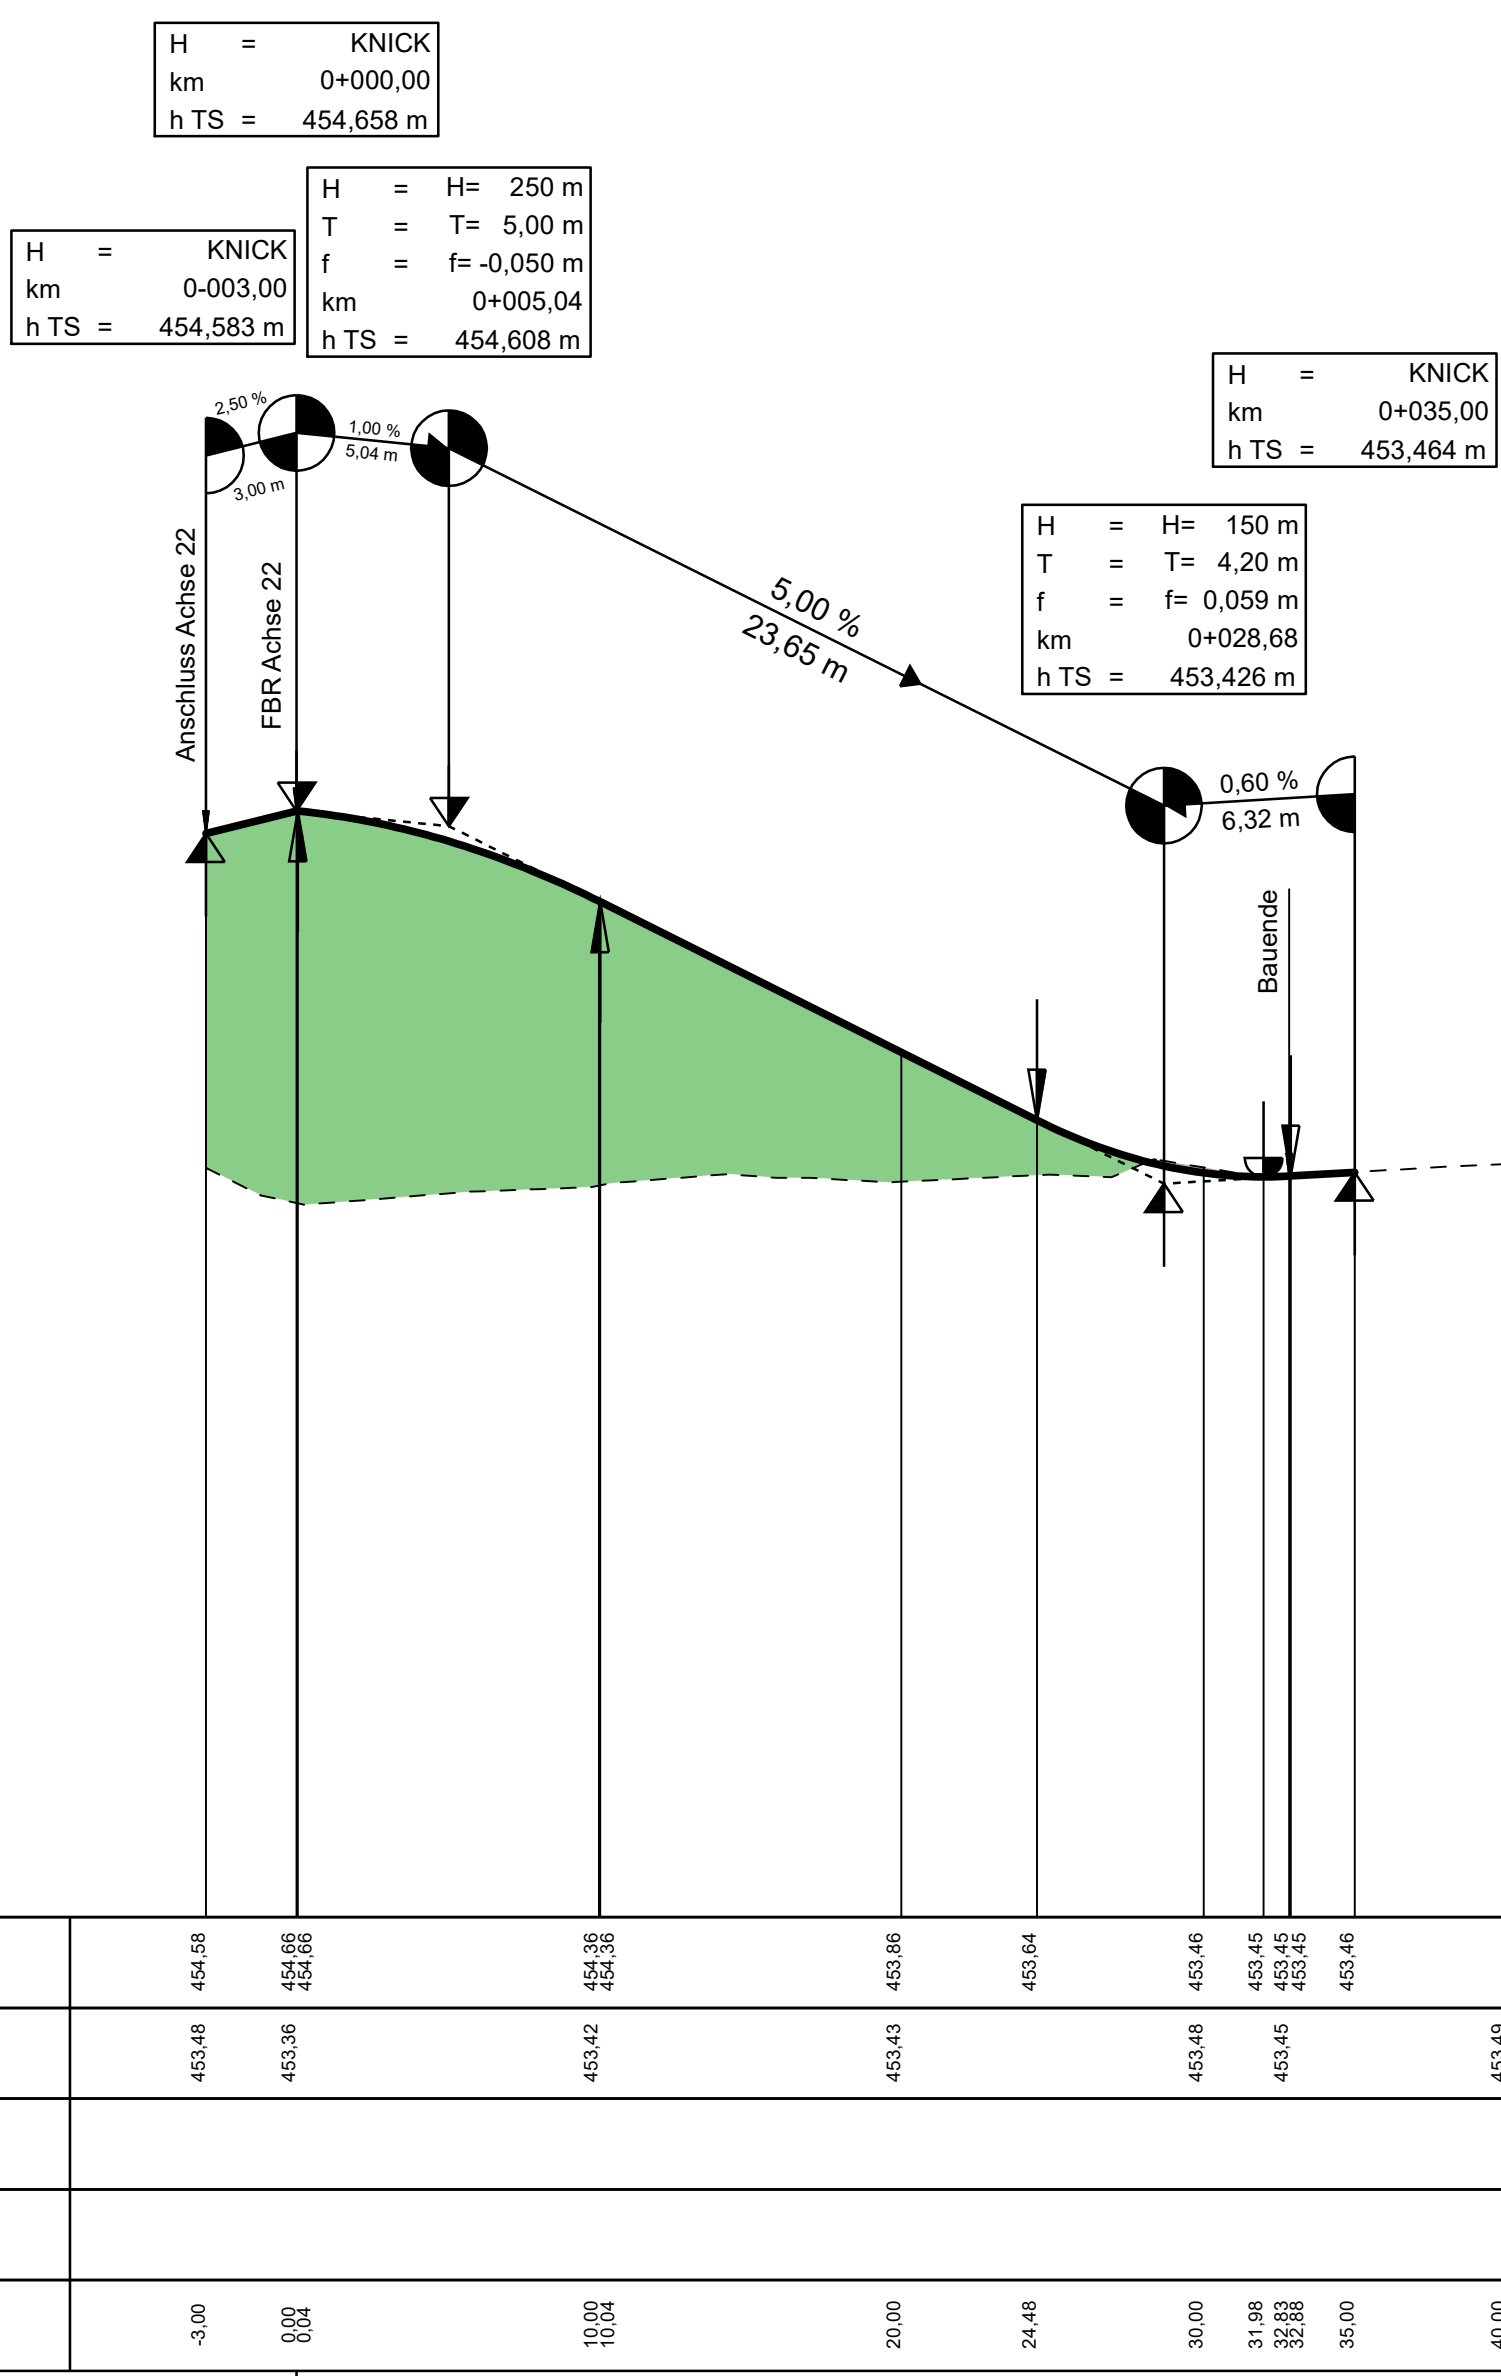

Zeichenerklärung

Höhenplan 1 : 1 000 / 100

Gradientenhochpunkt

Gradiententiefpunkt

Ausrundungsbeginn Kuppe /
Ausrundungsende Wanne

Damm

Einschnitt

Fahrbahn mit Überholfahrstreifen (ÜFS) bzw. Zusatzfahrstreifen (ZFS)

Grundwasserstand

Graben / Mulde links

Graben/Mulde rechts

Neigungsbrechpunkt
mit Angabe von:
Ausrundungshalbmesser
Tangentenlänge
Stichhöhe
Bau-km
Höhe Tangentenschnittpunkt

H = 20 000 m
T = 362,155 m
f = 4,372 m
km 0+801,335
hTS = 415,868 m

1,500 %
1 531,000 m

0,700 %
725,000 m

Rohrleitung mit Angabe der Dimension
und der Längsneigung

DN 300 SB 1,21 %
links

DN 300 SB 1,21 %
rechts

DN 300 SB 1,21 %
mitte

Schacht links

Schacht mitte

Schacht rechts

Schacht mitte u. rechts

Lärmschutz

Lärmschutzwand

Lärmschutzwand rechts

Lärmschutzwand links

Lärmschutzwand mitte

Lärmschutzwand

Lärmschutzwand rechts

Lärmschutzwand links

Lärmschutzwand mitte

BIT INGENIEURE BIT Ingenieure AG Am Storrenacker 1b 76139 Karlsruhe Telefon: +49 721 96232-10 karlsruhe@bit-ingenieure.de www.bit-ingenieure.de Freiburg Heilbronn Karlsruhe Stuttgart Villingen-Schwenningen	Projektnr.		Datum	Name
	03ADB21156	gezeichnet	30.11.2025	xgl
	Plankennz.	geprüft	30.11.2025	rla
	FE_B_06_2_04_HP	freigegeben	30.11.2025	mgr

A

Die
Autobahn
Südwest

bearbeitet

Teutsch

freigegeben

Projekt-Nr.

A.03917.10.

Nr.	Art der Änderung	Datum	Zeichen

Lagesystem:	ETRS89 UTM 32	Stand Kataster:	03 / 2022
Höhensystem:	DHHN12	Bestandsvermessung:	03 / 2022

FESTSTELLUNGSENTWURF

Die Autobahn GmbH des Bundes
Straße: A 81 Stuttgart - Rottweil
Betriebskilometer: 620 + 110 - 623 + 040
Streckenabschnitt: VNK 7419 005 - 7518 070

Unterlage / Blatt-Nr.: 6.2 / 04
Höhenplan Süd
Achse 24

PROJIS-Nr.:
Maßstab: 1:250/25

A 81
Neubau Betriebsumfahrt Rottenburg

Aufgestellt:
Niederlassung Südwest
Außenstelle Stuttgart-Vaihingen

Autobahn GmbH des Bundes,
Niederlassung Südwest,
Außenstelle Stuttgart-Vaihingen
Tim Teutsch
26-02-16

CARD 10.0 / A81 - Rottenburg / FE_HP-24.PLT / FE_HP-24 / 25.11.25
Format: 50,0 x 45,3 = 0,227 qm
card