



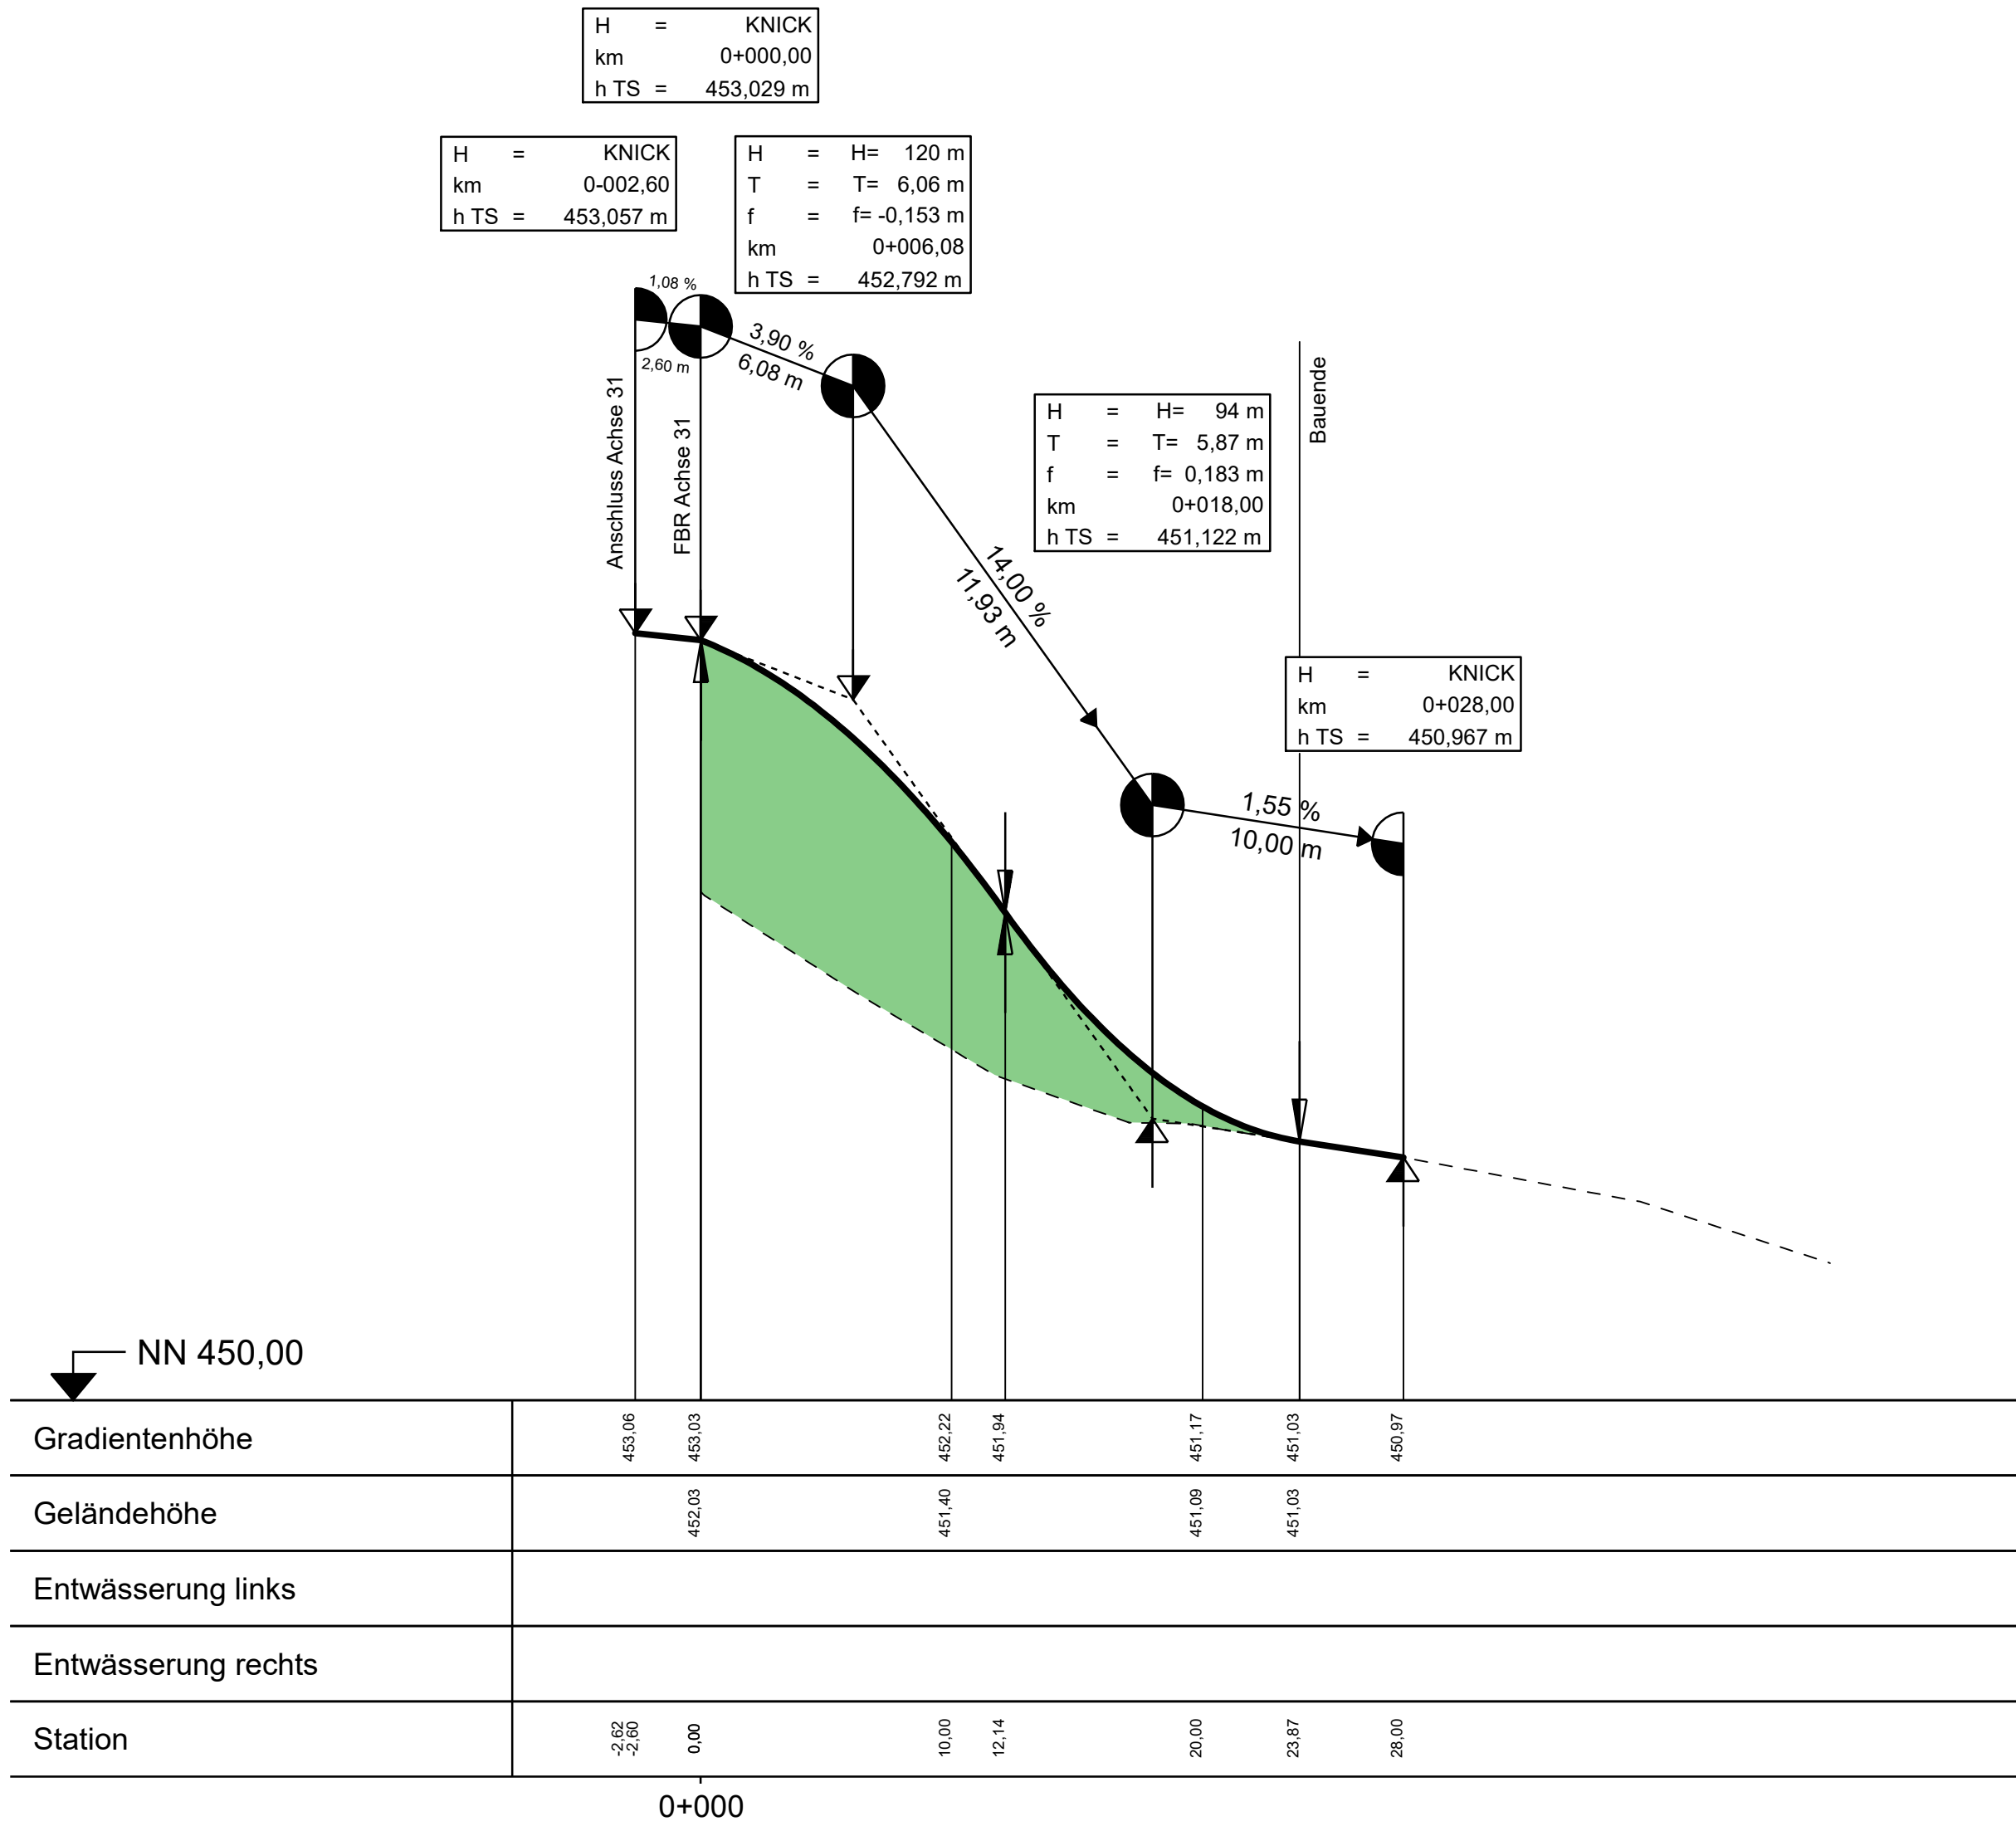

Krümmung
Maßstab 20/R [cm]


Rechtskurve
Linkscurve

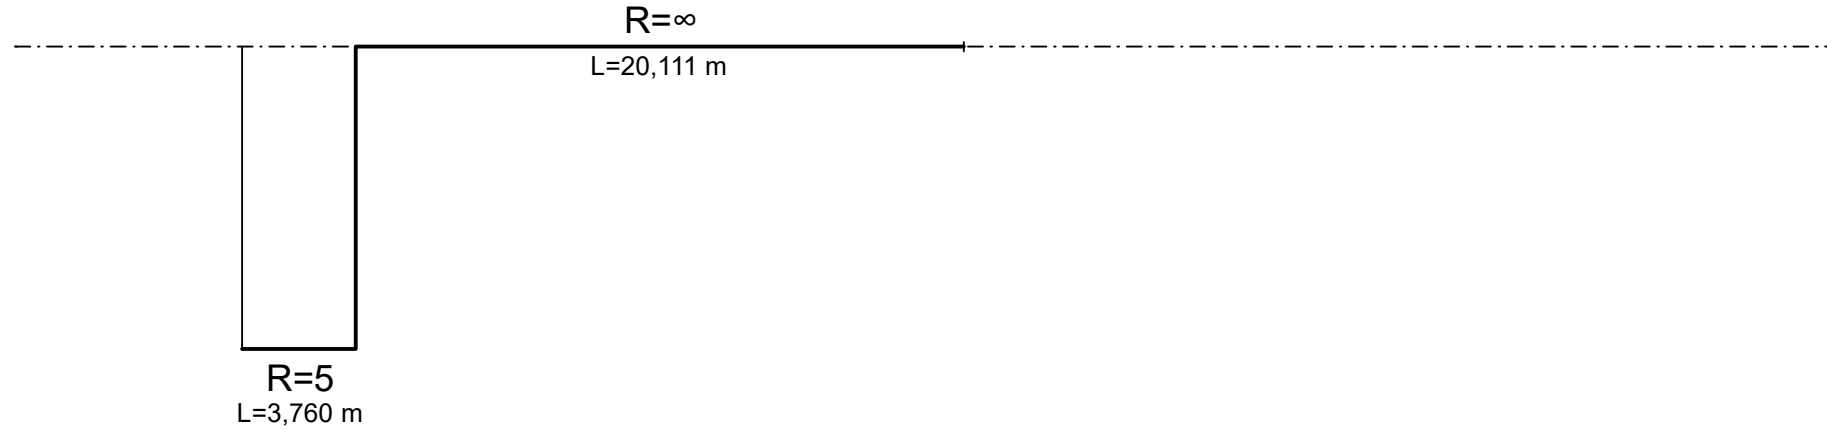


Querneigung

rechter Rand

linker Rand

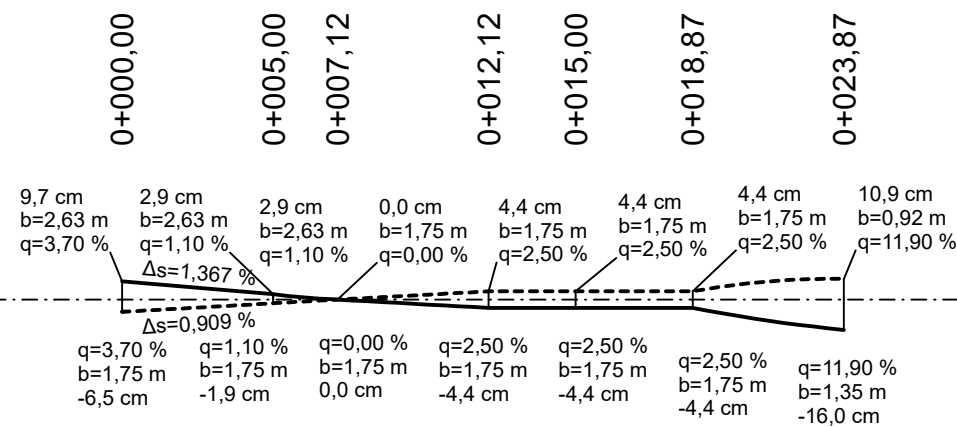

Zeichenerklärung Höhenplan 1 : 1 000 / 100

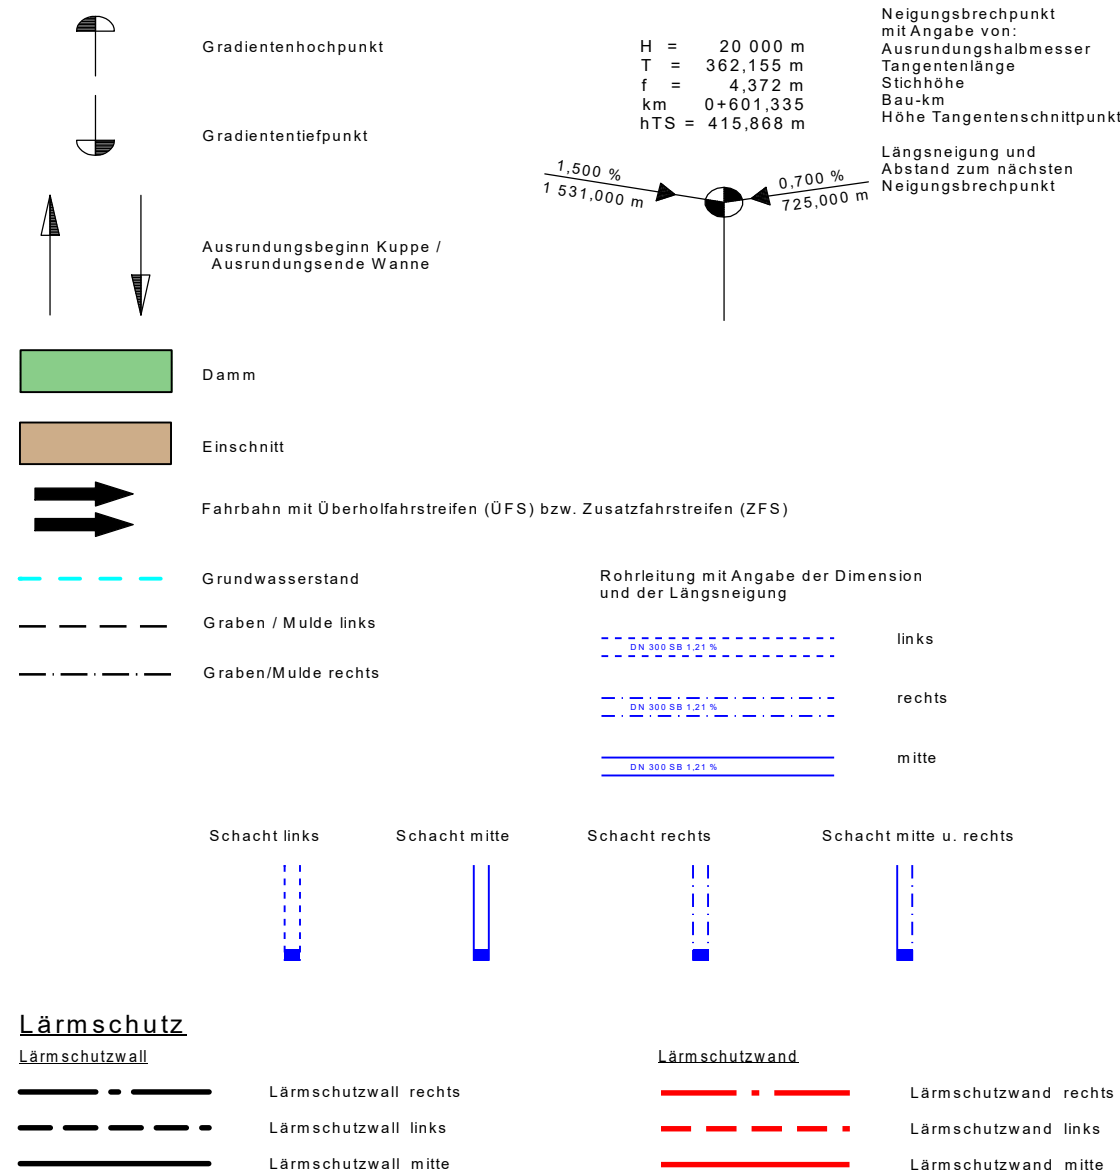

BIT INGENIEURE Am Storrenacker 1 b 76139 Karlsruhe Telefon: +49 721 96232-10 karlsruhe@bit-ingenieure.de www.bit-ingenieure.de Freiburg Heilbronn Karlsruhe Stuttgart Villingen-Schwenningen	Projektnr.		Datum	Name
	03ADB21156	gezeichnet	30.11.2025	xgl
	Plankennz.	geprüft	30.11.2025	rla
	FE_B_06_3_03_HP	freigegeben	30.11.2025	mgr

	bearbeitet	Teutsch	
	freigegeben		
	Projekt-Nr. A.03917.10.		

Nr.	Art der Änderung	Datum	Zeichen

Lagesystem:	ETRS89 UTM 32	Stand Kataster:	03 / 2022
Höhensystem:	DHHN12	Bestandsvermessung:	03 / 2022

FESTSTELLUNGSENTWURF

Die Autobahn GmbH des Bundes		Unterlage / Blatt-Nr.: 6.3.3 Höhenplan Ost Achse 33 Maßstab: 1:250/25
Straße: A 81 Stuttgart - Rottweil		
Betriebskilometer: 620 + 110 - 623 + 040		
Streckenabschnitt: VNK 7419 005 - 7518 070		
PROJIS-Nr.:		
A 81 Neubau Betriebsumfahrt Rottenburg		
Aufgestellt: Niederlassung Südwest Außenstelle Stuttgart-Vaihingen 	Autobahn GmbH des Bundes, Niederlassung Südwest, Außenstelle Stuttgart-Vaihingen Tim Teutsch 26-02-16	