


## Krümmung

Maßstab 10/R [cm]



Rechtskurve  
Linkskurve

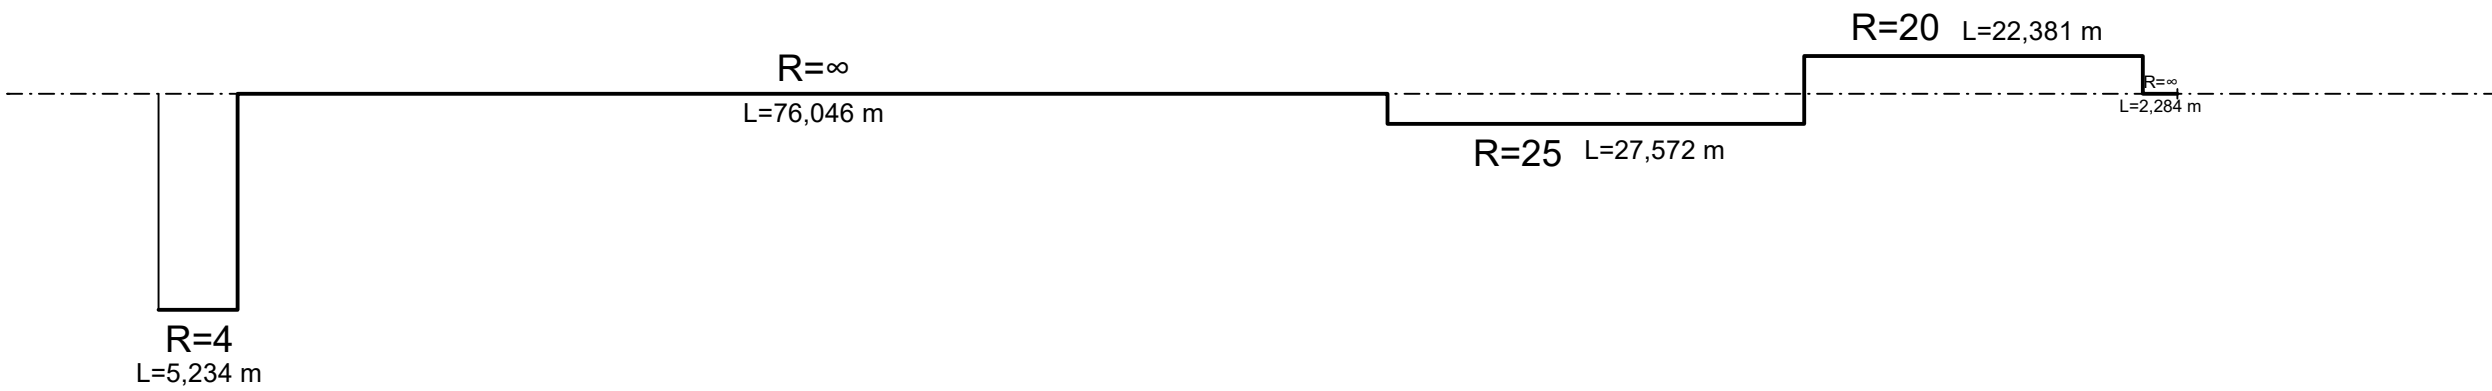


## Querneigung

rechter Rand

linker Rand

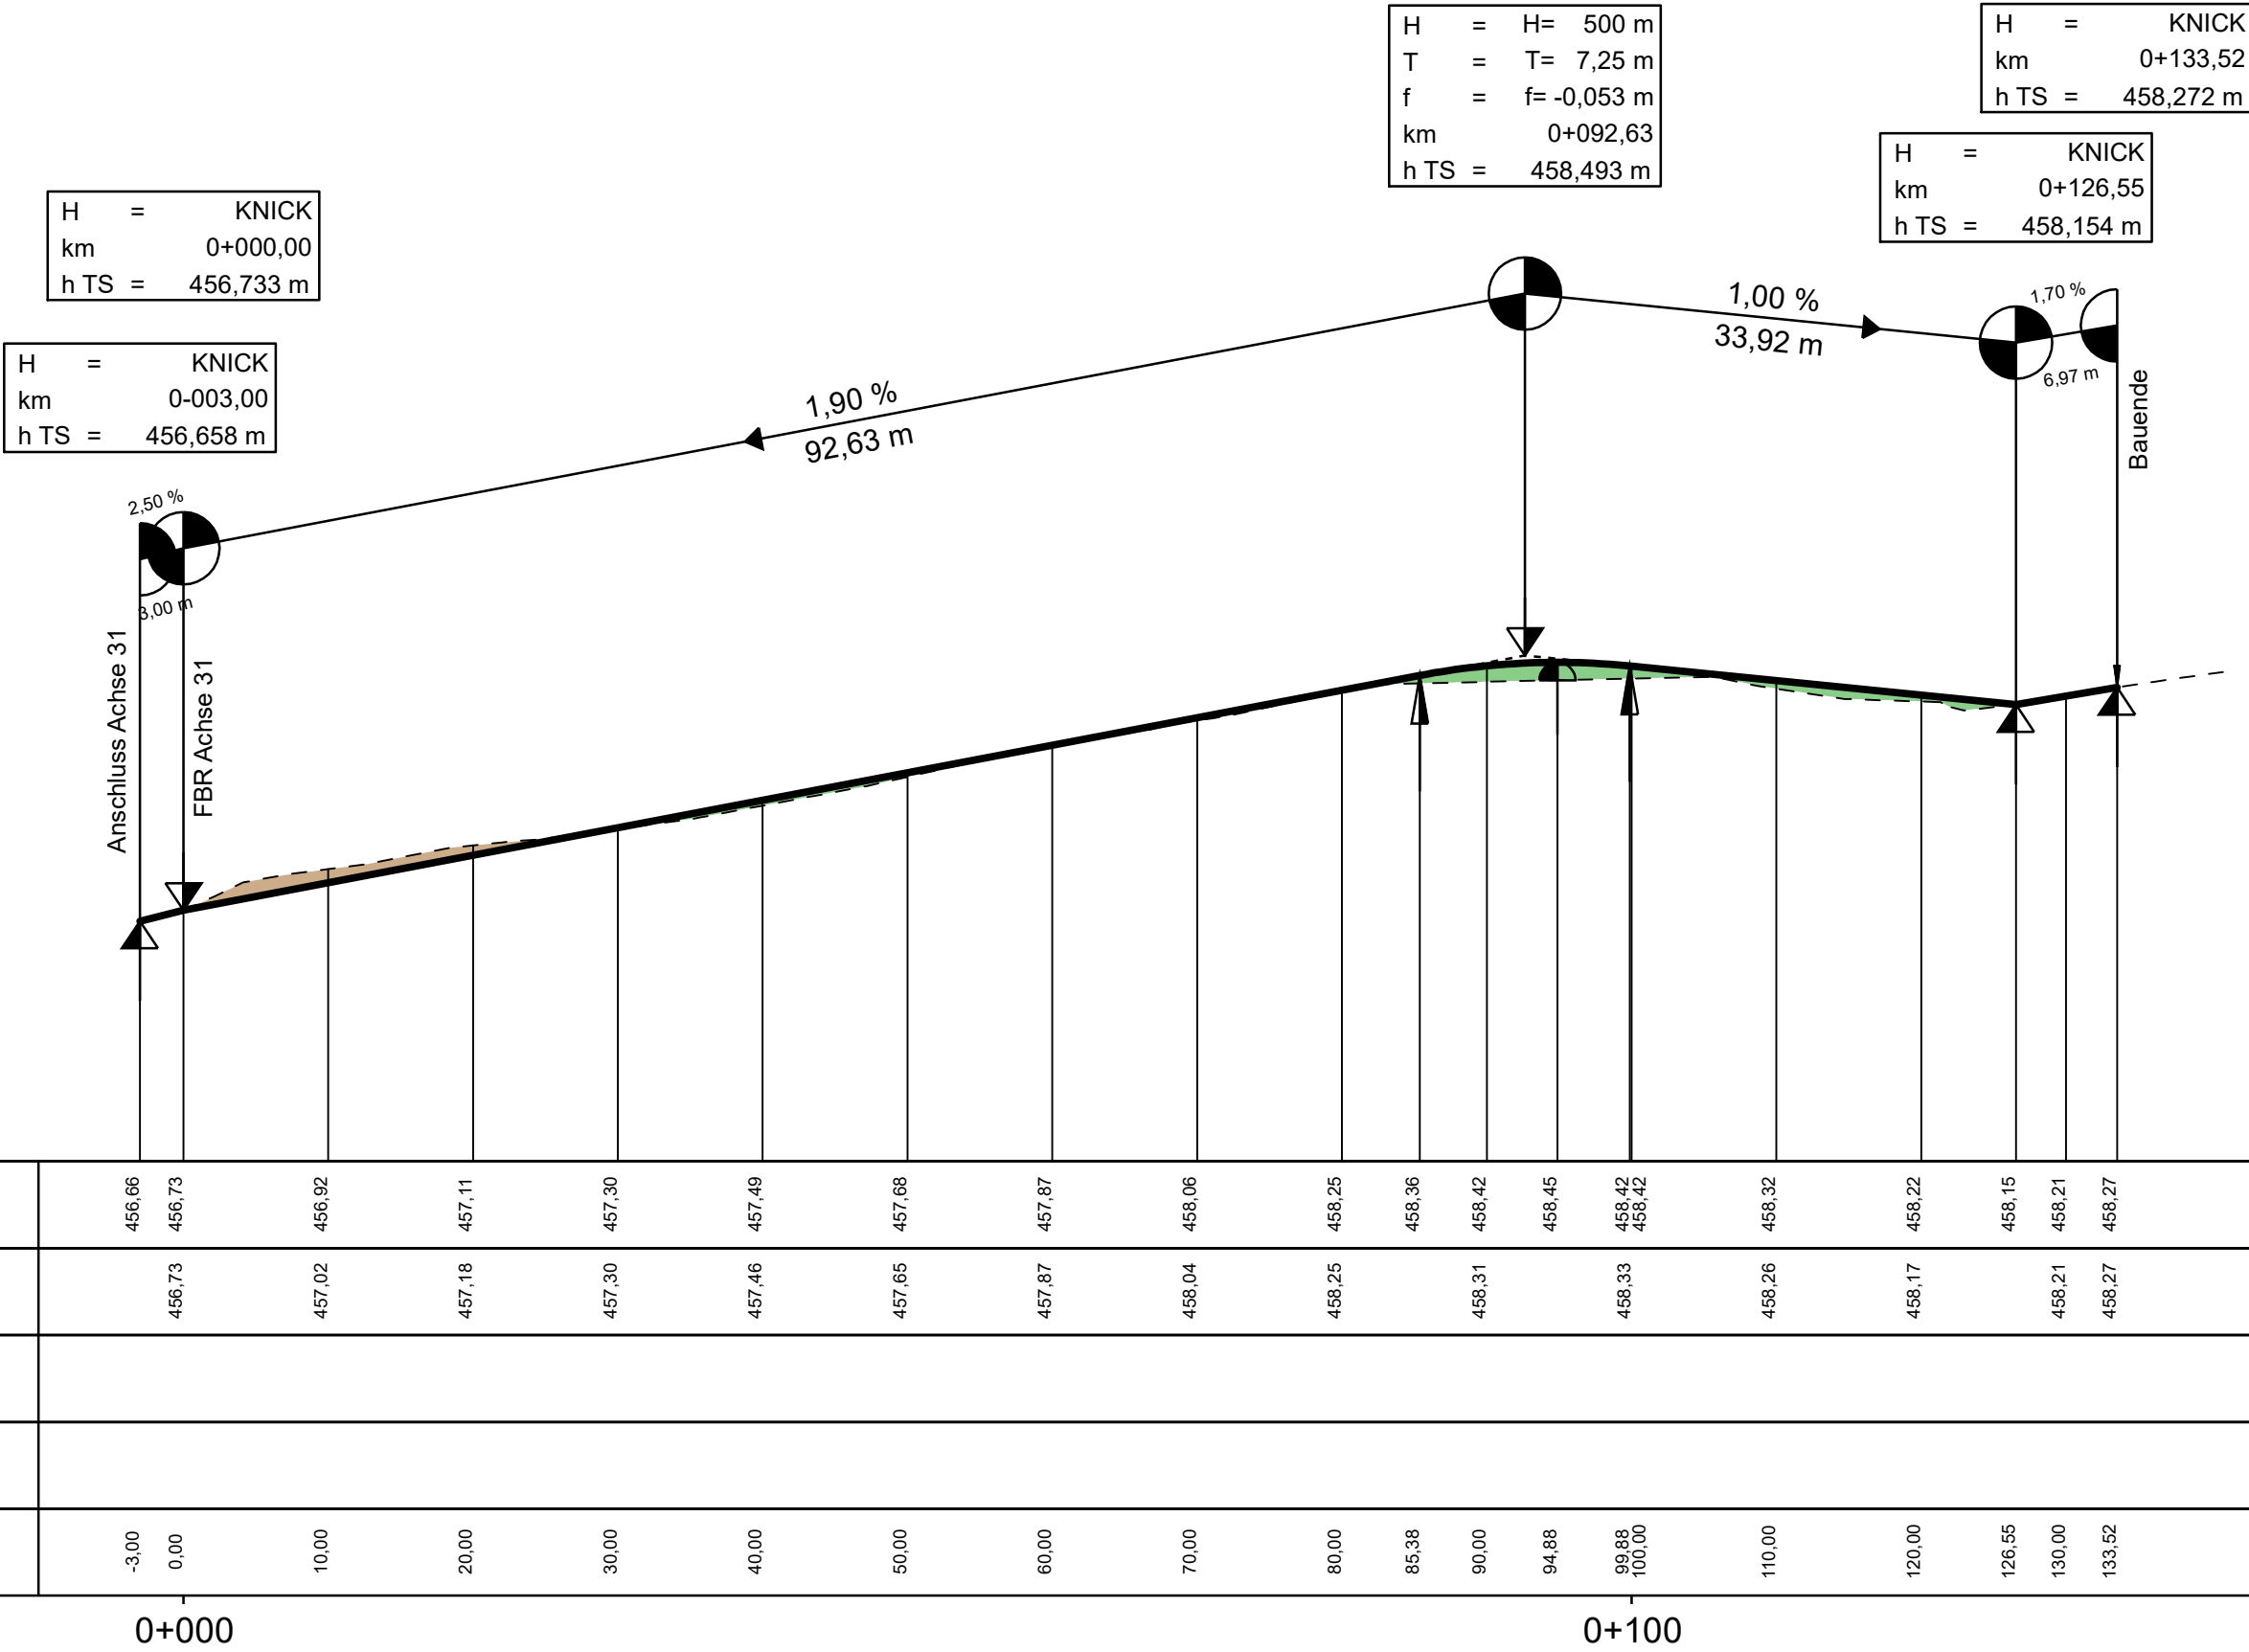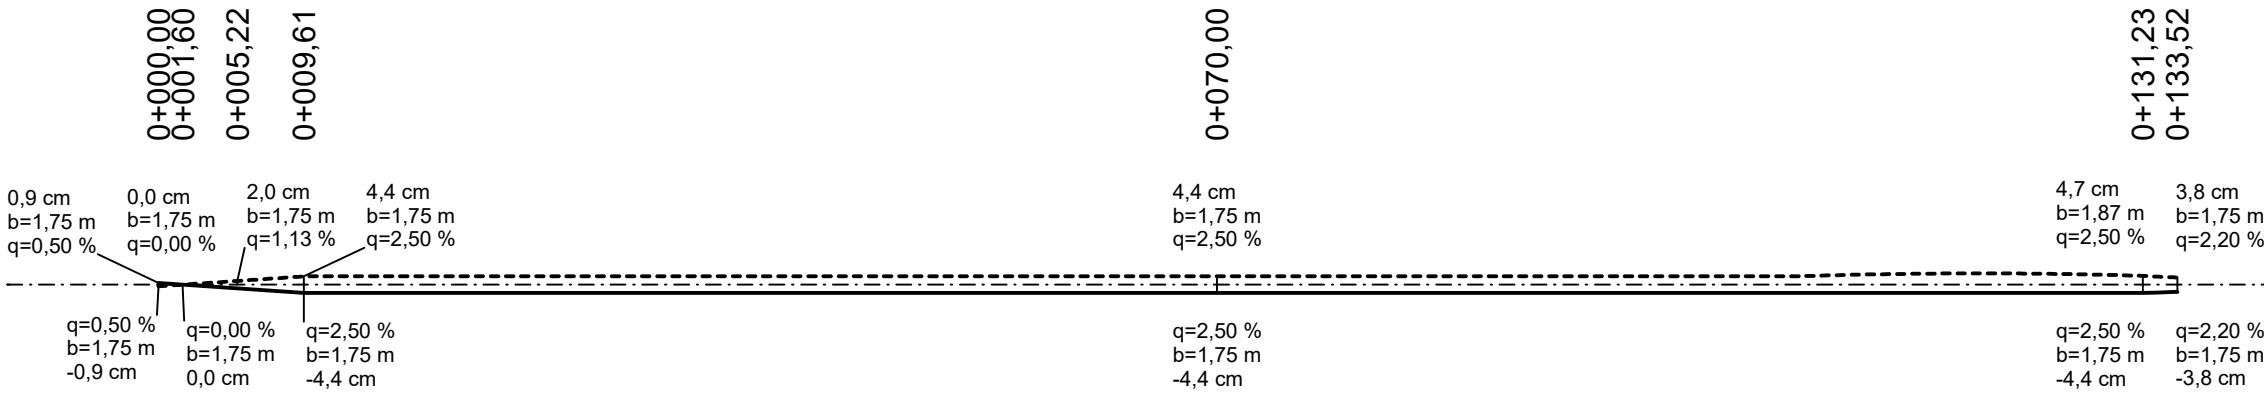

|   |                 |             |            |      |
|---|-----------------|-------------|------------|------|
| <div>BIT INGENIEURE</div> <div>Am Storrenacker 1 b<br/>76139 Karlsruhe<br/>Telefon: +49 721 96232-10<br/>karlsruhe@bit-ingenieure.de<br/>www.bit-ingenieure.de<br/>Freiburg   Heilbronn   Karlsruhe   Stuttgart   Villingen-Schwenningen</div> | Projektnr.      |             | Datum      | Name |
|   | 03ADB21156      | gezeichnet  | 30.11.2025 | xgl  |
|   | Plankennz.      | geprüft     | 30.11.2025 | rla  |
|   | FE_B_06_3_04_HP | freigegeben | 30.11.2025 | mgr  |

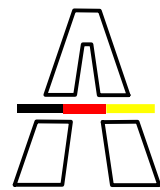

Die  
Autobahn  
Südwest

|                            |         |  |
|----------------------------|---------|--|
| bearbeitet                 | Deutsch |  |
| freigegeben                |         |  |
| Projekt-Nr.<br>A.03917.10. |         |  |

|     |                            |            |         |
|-----|----------------------------|------------|---------|
|     |                            |            |         |
|     |                            |            |         |
|     |                            |            |         |
| A   | Gem. Skizze vom 28.03.2024 | 02.10.2024 | xgl     |
| Nr. | Art der Änderung           | Datum      | Zeichen |

|              |               |                     |           |
|--------------|---------------|---------------------|-----------|
| Lagesystem:  | ETRS89 UTM 32 | Stand Kataster:     | 03 / 2022 |
| Höhensystem: | DHHN12        | Bestandsvermessung: | 03 / 2022 |

# FESTSTELLUNGSENTWURF

|   |                                                                                |
|---|--------------------------------------------------------------------------------|
| Die Autobahn GmbH des Bundes<br>Straße: A 81 Stuttgart - Rottweil<br>Betriebskilometer: 620 + 110 - 623 + 040<br>Streckenabschnitt: VNK 7419 005 - 7518 070 | Unterlage / Blatt-Nr.: 6.3.4<br>Höhenplan Ost<br>Achse 34<br>Maßstab: 1:500/50 |
|---|--------------------------------------------------------------------------------|

## A 81 Neubau Betriebsumfahrt Rottenburg

|   |  |
|---|--|
| Aufgestellt:<br>Niederlassung Südwest<br>Außenstelle Stuttgart-Vaihingen<br>Autobahn GmbH des Bundes,<br>Niederlassung Südwest,<br>Außenstelle Stuttgart-Vaihingen<br>Tim Teutsch<br>26-02-16 |  |
|---|--|