



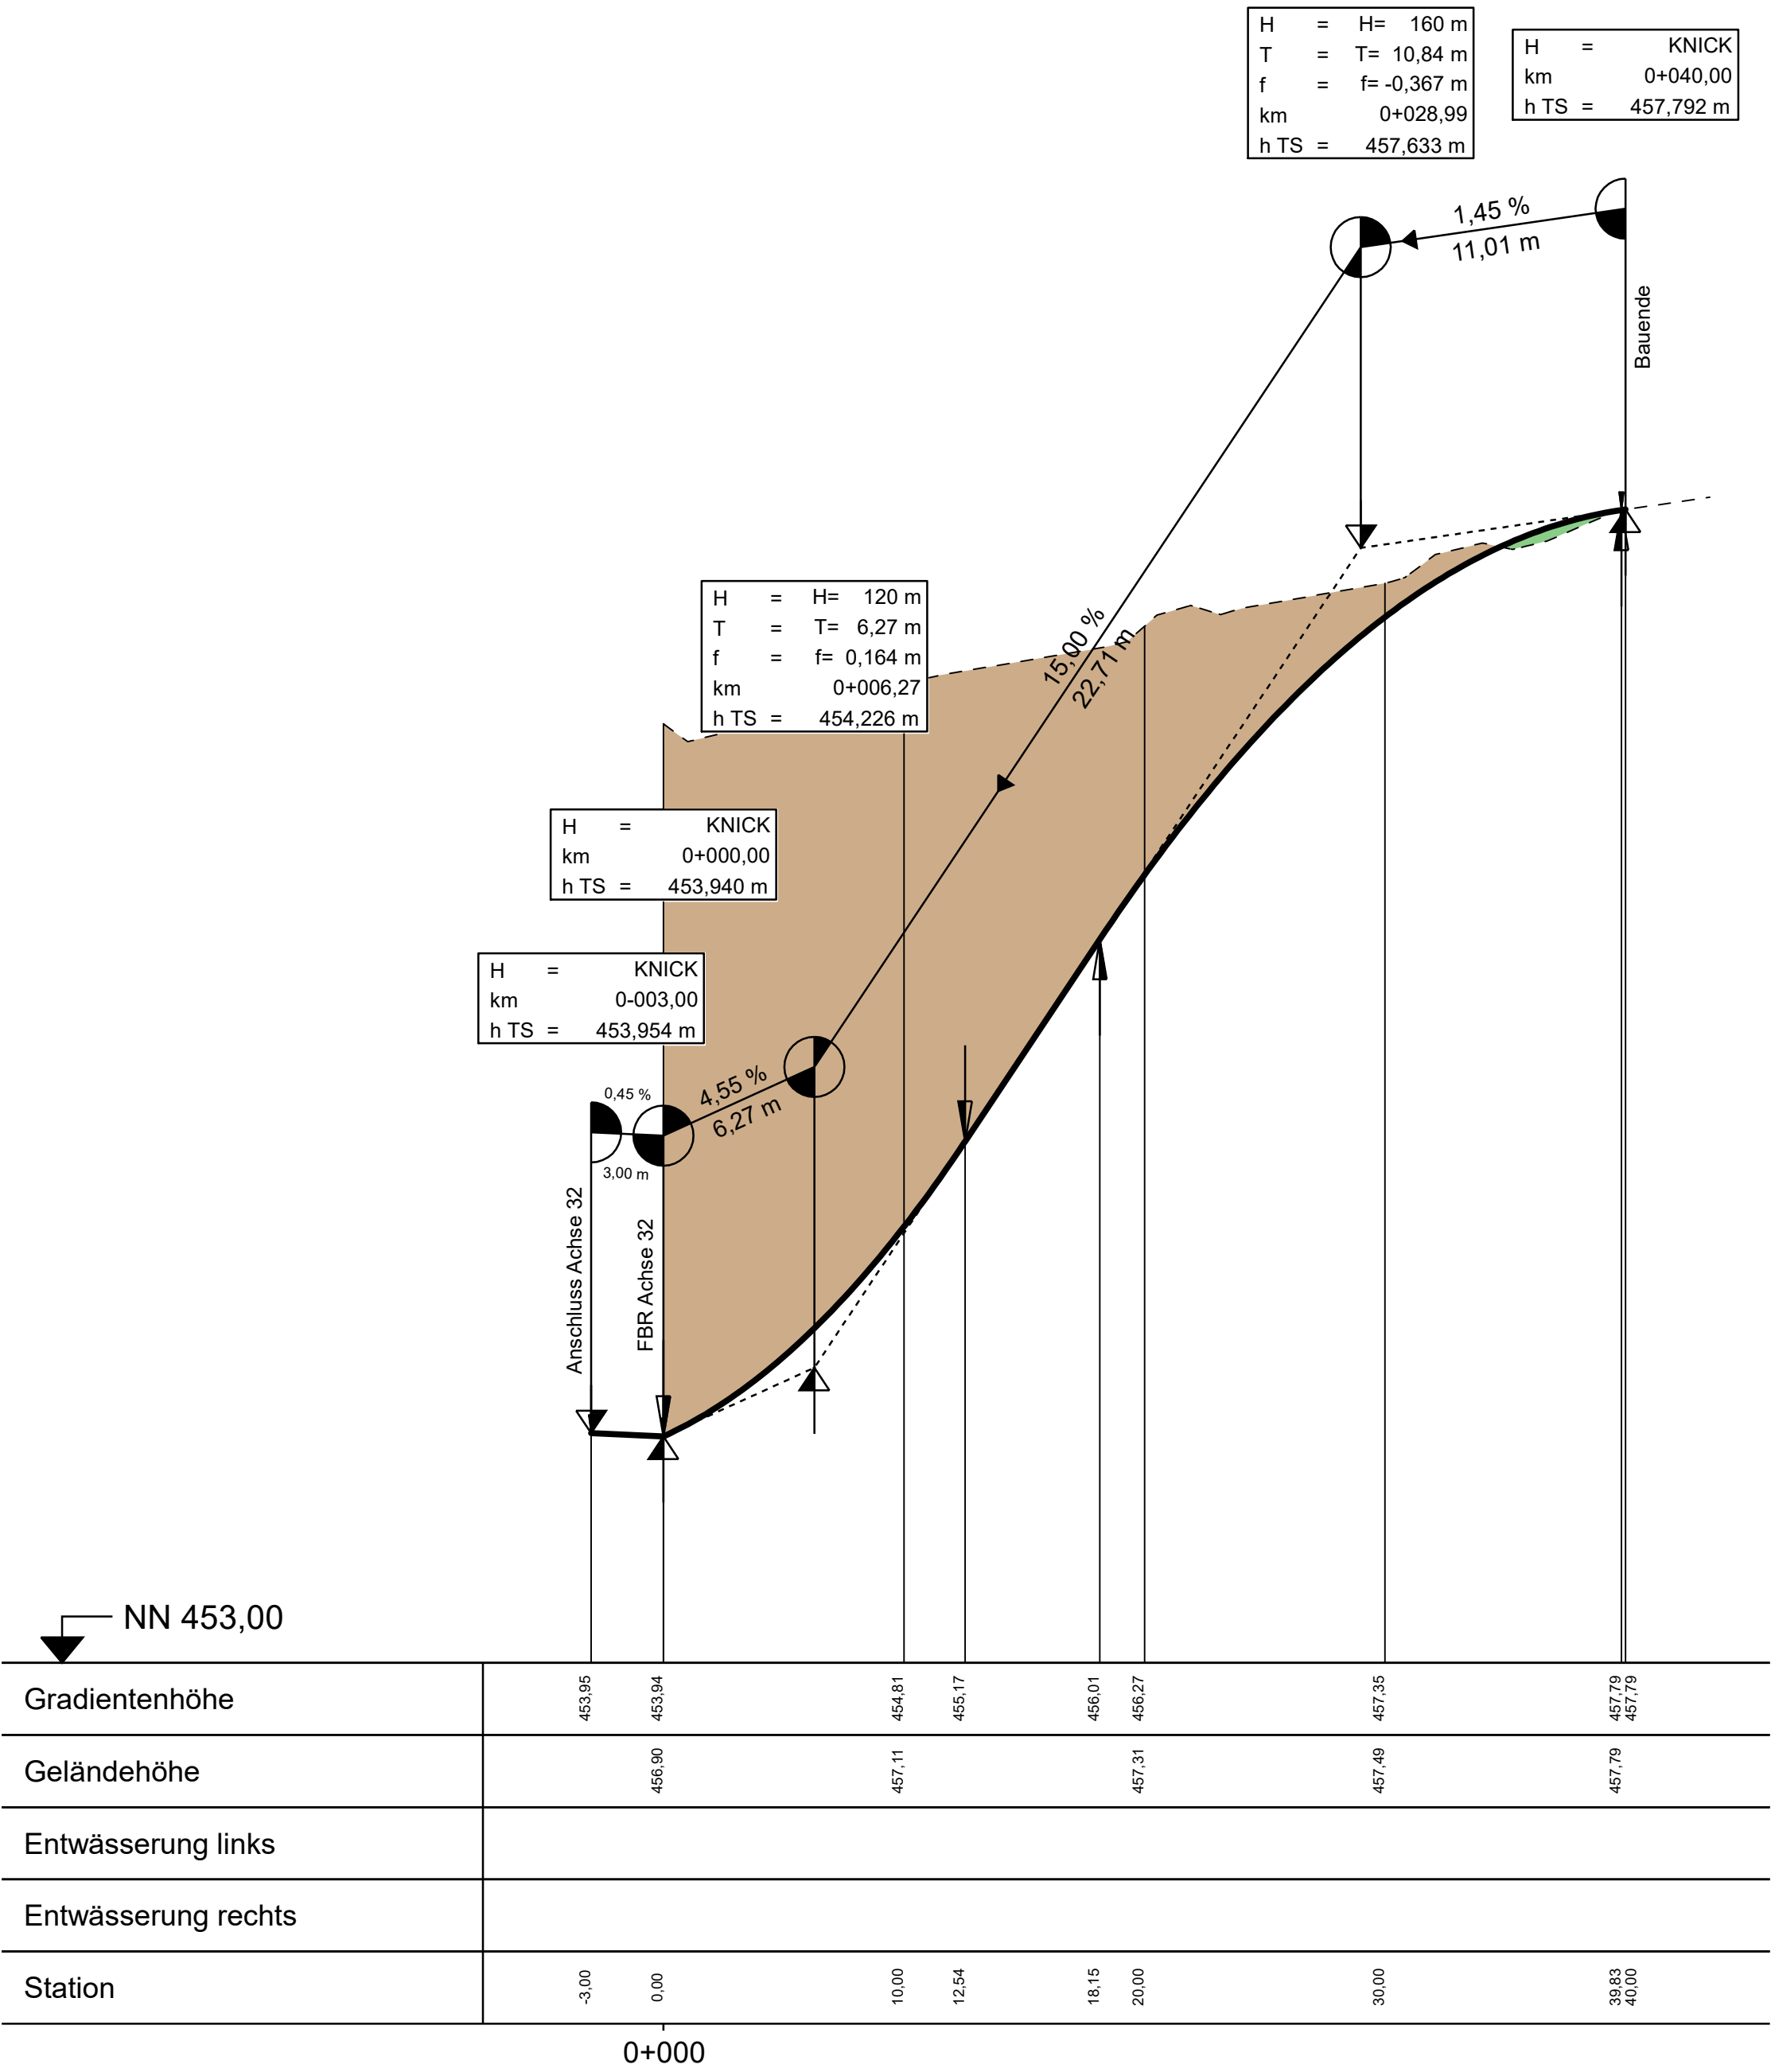

Krümmung

Maßstab 50/R [cm]


Rechtskurve
Linkscurve

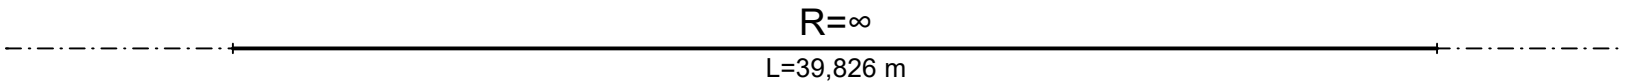

Querneigung

rechter Rand

linker Rand

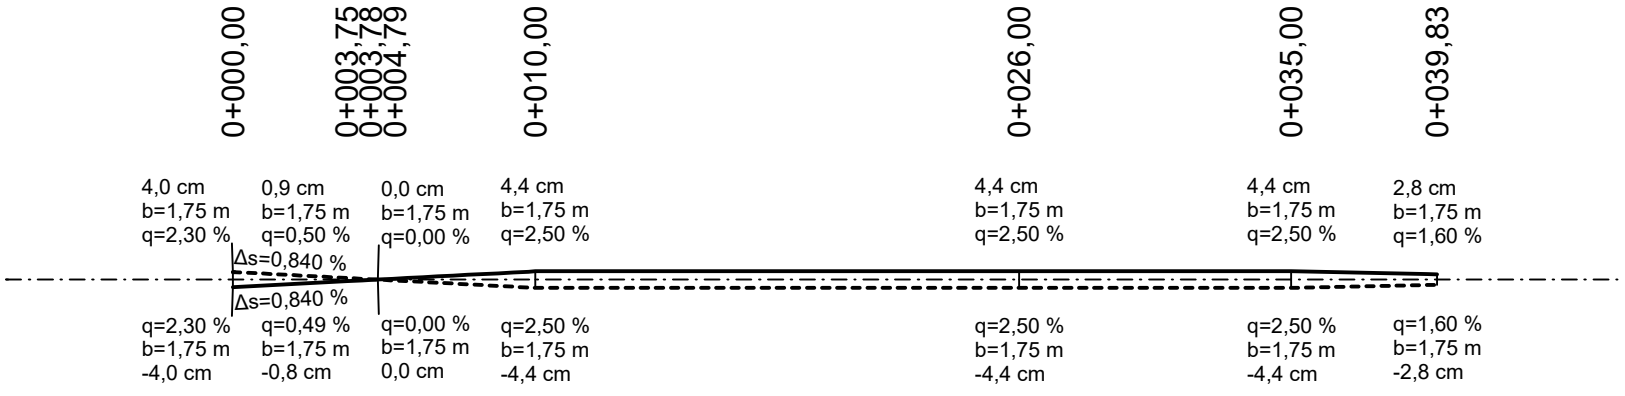

Zeichenerklärung

Höhenplan 1 : 1 000 / 100



Gradientenhochpunkt



Gradiententiefpunkt



Ausrundungsbeginn Kuppe /
Ausrundungsende Wanne



Damm



Einschnitt



Fahrbahn mit Überholfahrstreifen (ÜFS) bzw. Zusatzfahrstreifen (ZFS)



Grundwasserstand



Graben / Mulde links



Graben/Mulde rechts

H = 20 000 m
T = 362,155 m
f = 4,372 m
km 0+601,335
hTS = 415,868 m

Neigungsbrechpunkt
mit Angabe von:
Ausrundungshalbmesser
Tangentenlänge
Stichhöhe
Bau-km
Höhe Tangentenschnittpunkt

1,500 %
1 531,000 m

0,700 %
725,000 m

Längsneigung und
Abstand zum nächsten
Neigungsbrechpunkt

Rohrleitung mit Angabe der Dimension
und der Längsneigung

links

rechts

mitte

Schacht links

Schacht mitte

Schacht rechts

Schacht mitte u. rechts

Lärmschutz

Lärmschutzwall



Lärmschutzwall rechts



Lärmschutzwall links



Lärmschutzwall mitte

Lärmschutzwand



Lärmschutzwand rechts



Lärmschutzwand links




Lärmschutzwand mitte

BIT INGENIEURE

BIT Ingenieure AG
Am Störrenacker 1 b
76139 Karlsruhe
Telefon: +49 721 96232-10
karlsruhe@bit-ingenieure.de
www.bit-ingenieure.de

Freiburg | Heilbronn | Karlsruhe | Stuttgart | Villingen-Schwenningen

Projektnr.		Datum	Name
03ADB21156	gezeichnet	30.11.2025	xgl
Plankennz.	geprüft	30.11.2025	rla
FE_B_06_3_05_HP	freigegeben	30.11.2025	mgr

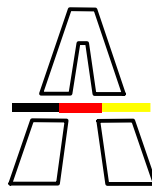

Die
Autobahn
Südwest

bearbeitet	Deutsch	
freigegeben		
Projekt-Nr. A.03917.10.		

Nr.	Art der Änderung	Datum	Zeichen

Lagesystem:	ETRS89 UTM 32	Stand Kataster:	03 / 2022
Höhensystem:	DHHN12	Bestandsvermessung:	03 / 2022

FESTSTELLUNGSENTWURF

Die Autobahn GmbH des Bundes Straße: A 81 Stuttgart - Rottweil Betriebskilometer: 620 + 110 - 623 + 040 Streckenabschnitt: VNK 7419 005 - 7518 070	Unterlage / Blatt-Nr.: 6.3.5 Höhenplan Ost Achse 35
PROJIS-Nr.:	Maßstab: 1:250/25

A 81 Neubau Betriebsumfahrt Rottenburg

Aufgestellt:
Niederlassung Südwest
Außenstelle Stuttgart-Vaihingen

Tim Teutsch

Autobahn GmbH des Bundes,
Niederlassung Südwest,
Außenstelle Stuttgart-Vaihingen
Tim Teutsch
26-02-16