


gepl. Oberbau Betriebsumfahrten
Maßstab 1 : 25

(A)


Oberbau-Asphalt nach RStO 12
(BK 1,8 Zeile 3)
M 1:25

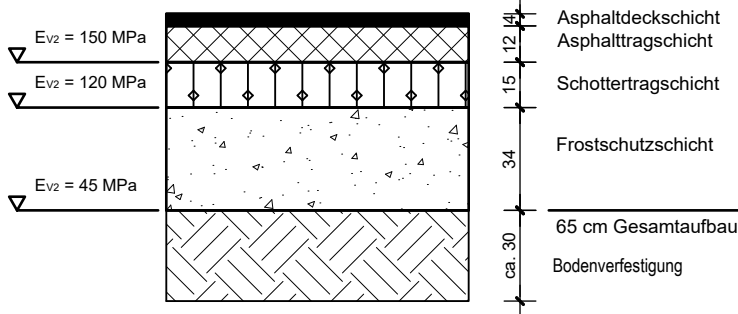

Regelquerschnitt 2


WSG II

Maßstab: 1 : 50

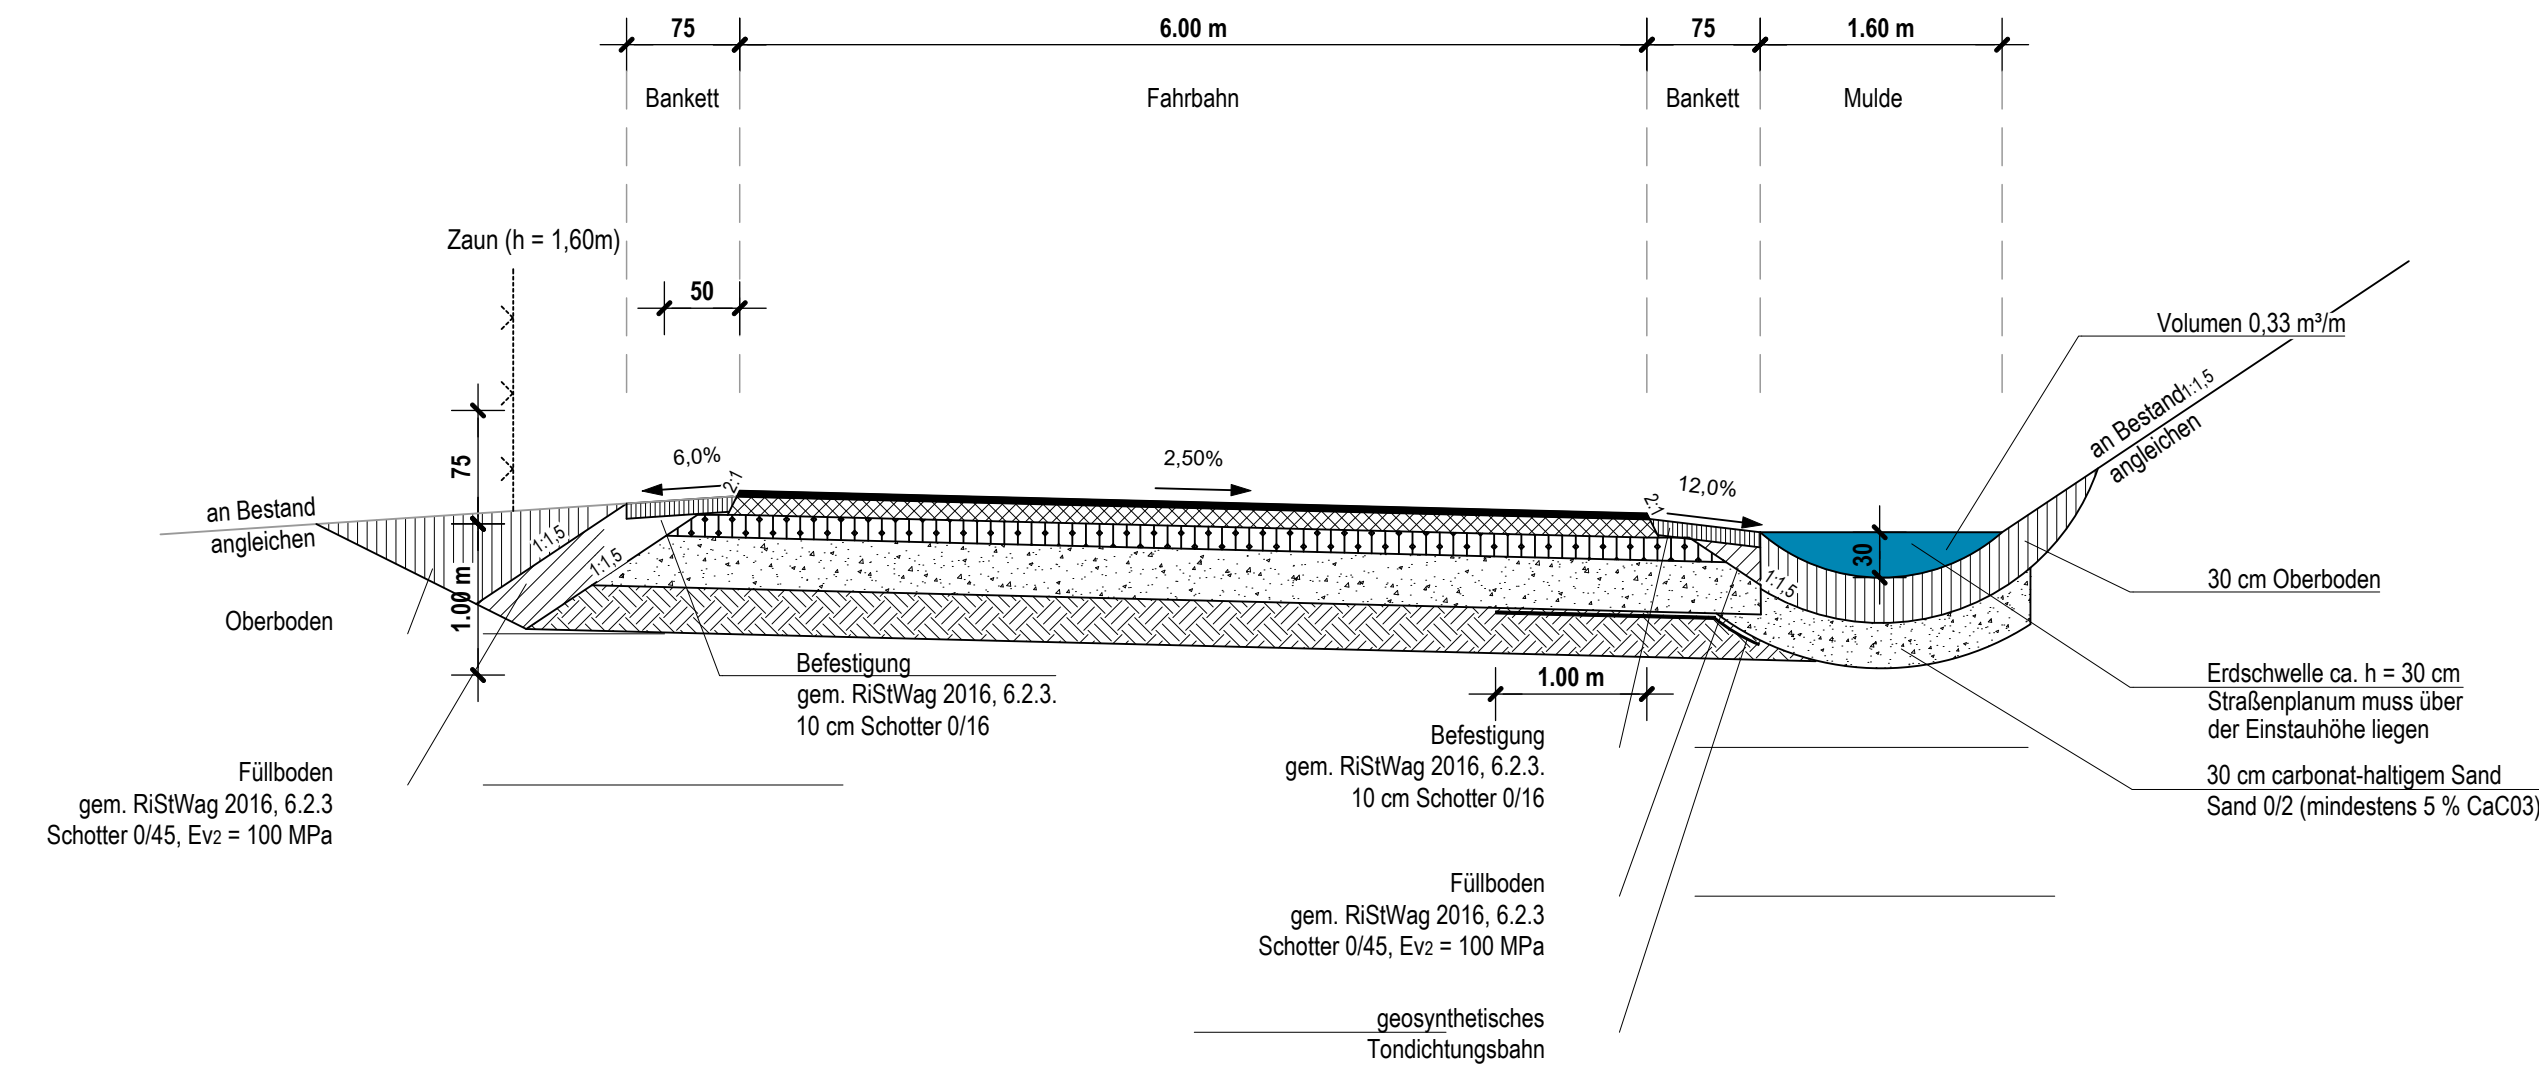

Längsschnitt Versickerungsmulde

Maßstab: 1 : 25

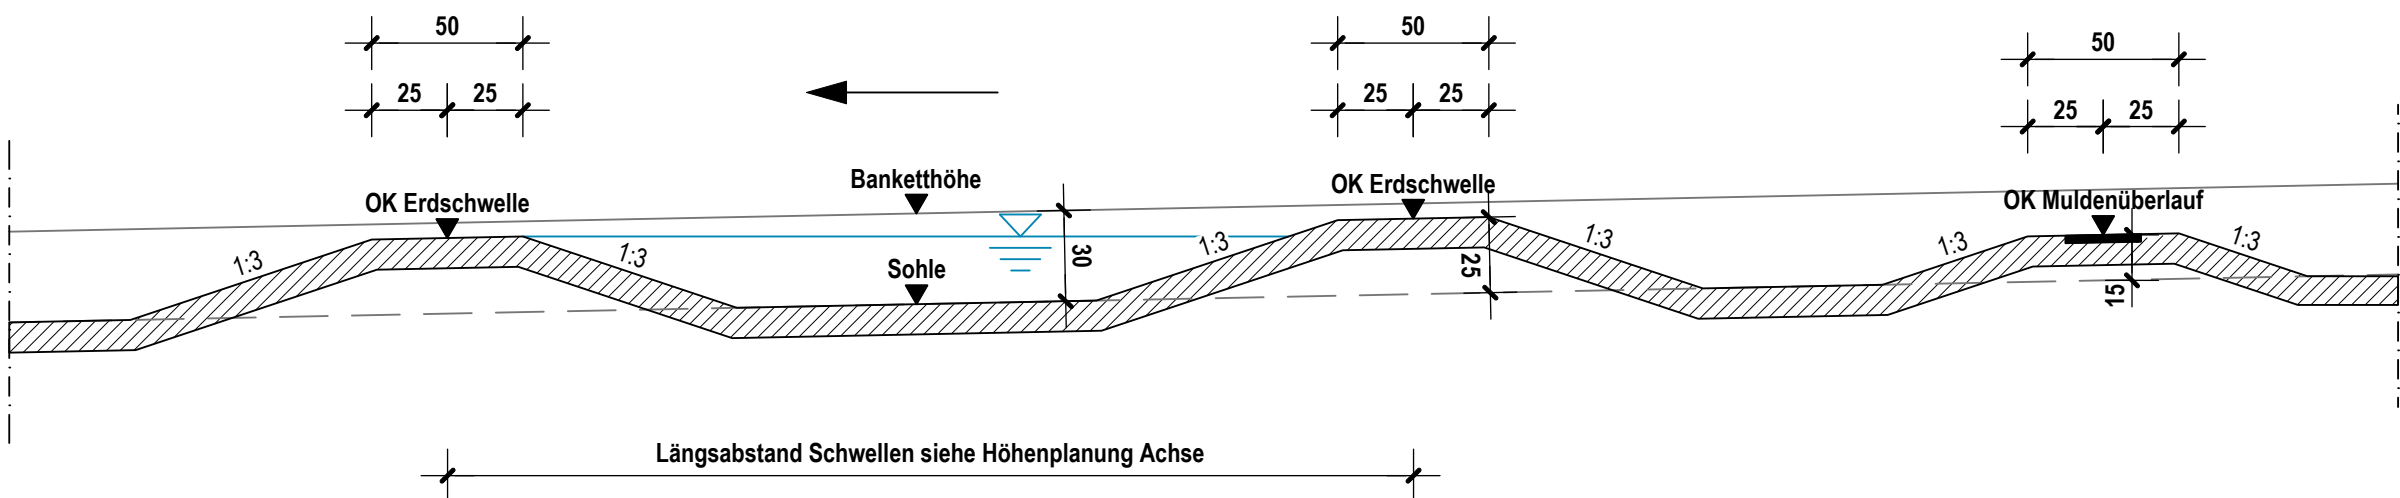

BIT INGENIEURE BIT Ingenieure AG Am Störnacker 1b 76139 Karlsruhe Telefon: +49 721 96232-10 Telefax: +49 721 96233-55 karlsruhe@bit-ingenieure.de www.bit-ingenieure.de Stuttgart Karlsruhe Freiburg Heilbronn Villingen-Schwenningen Ohreningen Donaueschingen	Projektnr.		Datum	Name
	03ADB21156	gezeichnet	30.11.2025	atr
	Plankennz.	geprüft	30.11.2025	ria
	00ST04RQ14102	freigegeben	30.11.2025	mgr

Die Autobahn Südwest	bearbeitet	Teutsch	
	gezeichnet		
	Projekt-Nr.	A.03917.10.	

Nr.	Art der Änderung	Datum	Name

Lagesystem	ETRS89 UTM32	Stand Kataster	03 / 2022
Höhensystem	NN	Stand Vermessung	03 / 2022

AUSFÜHRUNGSPLANUNG

Die Autobahn GmbH des Bundes	Unterlage / Blatt-Nr.: 14.1.2
Straße: A 81 Stuttgart - Rottweil	Regelquerschnitt 2
Betriebskilometer: 620 + 110 - 623 + 040	
Streckenabschnitt: VNK 7419 005 - 7518 070	
PROJIS-Nr.:	Maßstab: 1 : 50

A 81
Neubau Betriebsumfahrt Rottenburg

Aufgestellt: Niederlassung Südwest Außenstelle Stuttgart-Vaihingen Autobahn GmbH des Bundes, Niederlassung Südwest, Außenstelle Stuttgart-Vaihingen Tim Teutsch 26-02-16	