


Regelquerschnitt 7


WSG III

Maßstab: 1 : 50

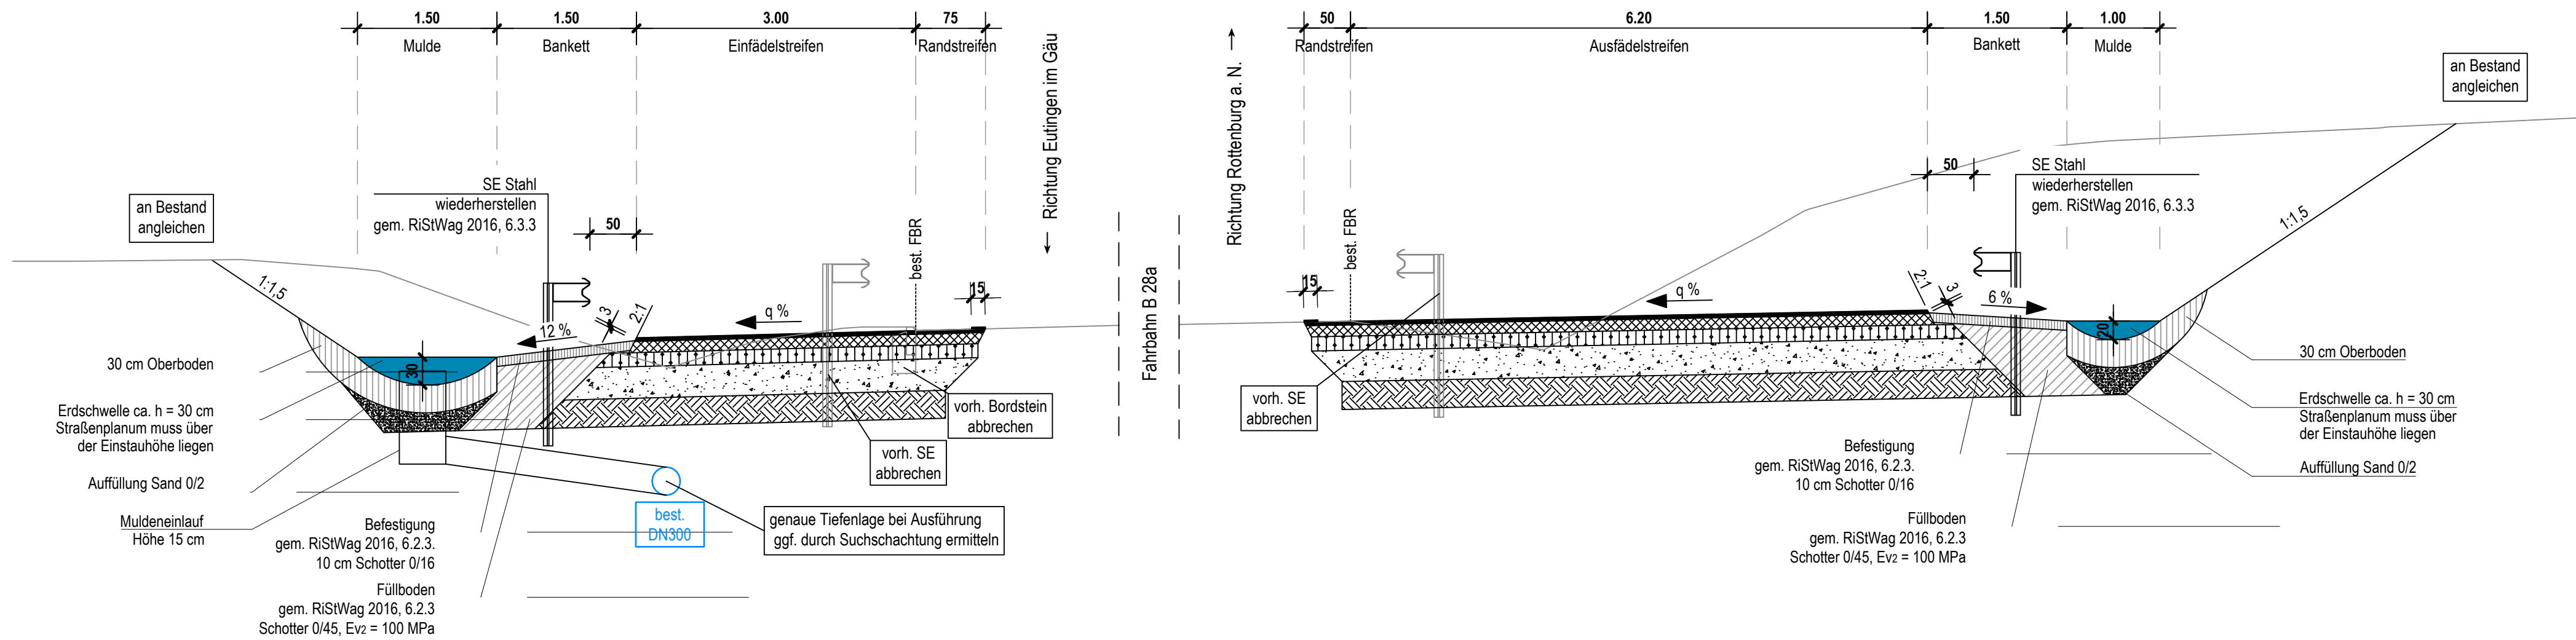


Längsschnitt Versickerungsmulde

Maßstab: 1 : 25

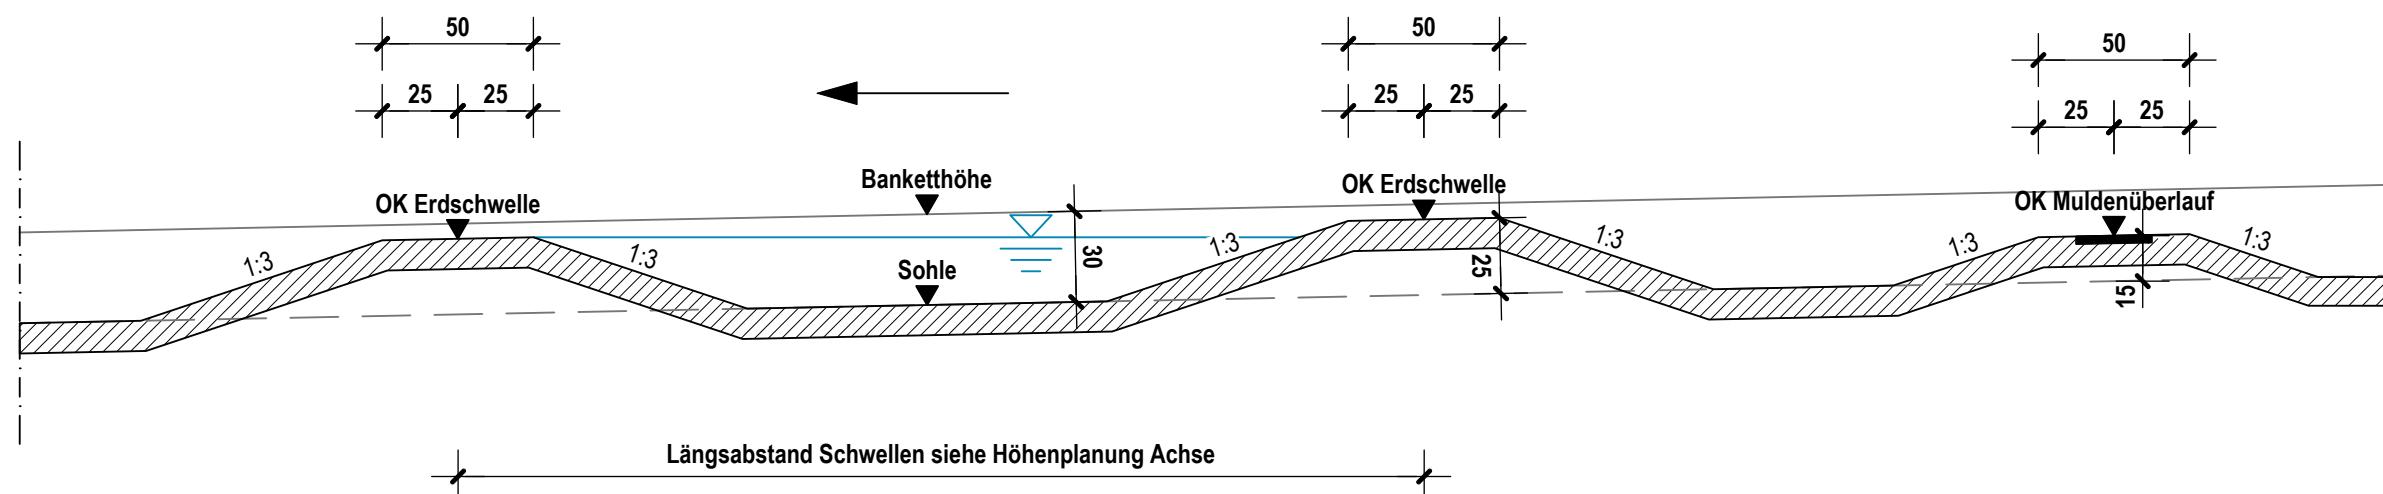

gepl. Oberbau Betriebsumfahrten

Maßstab 1 : 25

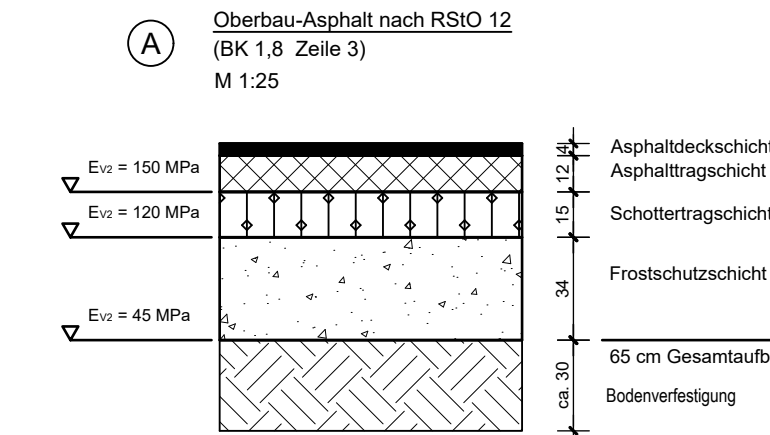

BIT INGENIEURE BIT Ingenieure AG Am Störrenacker 1b 76139 Karlsruhe Telefon: +49 721 96232-10 Telefax: +49 721 96232-55 karlsruhe@bit-ingenieure.de www.bit-ingenieure.de Stuttgart Karlsruhe Freiburg Heilbronn Villingen-Schwenningen Öhringen Donaueschingen	Projektnr.		Datum	Name
	03ADB21156	gezeichnet	30.11.2025	atr
	Plankennz.	geprüft	30.11.2025	rla
	00ST04RQ14107	freigegeben	30.11.2025	mgr



bearbeitet	Deutsch
gezeichnet	
Projekt-Nr.	A.03917.10.

Nr.	Art der Änderung	Datum	Name

Lagesystem	ETRS89 UTM32	Stand Kataster	03 / 2022
Höhensystem	NN	Stand Vermessung	03 / 2022

FESTSTELLUNGSENTWURF

Die Autobahn GmbH des Bundes Straße: A 81 Stuttgart - Rottweil Betriebskilometer: 620 + 110 - 623 + 040 Streckenabschnitt: VNK 7419 005 - 7518 070 PROJIS-Nr.:	Unterlage / Blatt-Nr.: 14.1.7 Regelquerschnitt 7 Maßstab: 1 : 50
--	--

A 81 Neubau Betriebsumfahrt Rottenburg

Aufgestellt: Niederlassung Südwest Außenstelle Stuttgart-Vaihingen Autobahn GmbH des Bundes, Niederlassung Südwest, Außenstelle Stuttgart-Vaihingen Tim Teutsch 26-02-16	
---	--