


Regelquerschnitt 9

Feldwege


RLW Bild 8.3a, Spalte 7, Zeile 2

Maßstab: 1 : 50

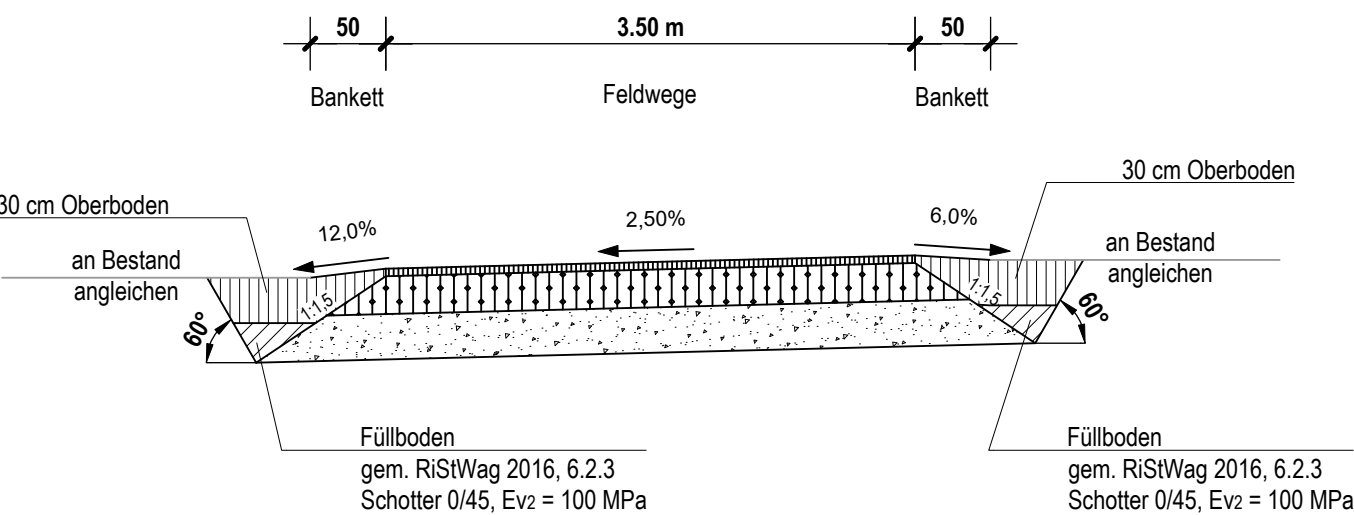

gepl. Oberbau Betriebsumfahrten

Maßstab 1 : 25

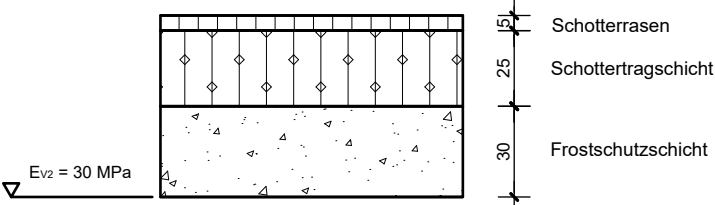

BITINGENIEURE BIT Ingenieure AG Am Storrenacker 1b 76139 Karlsruhe Telefon: +49 721 96232-10 Telefax: +49 721 96232-55 karlsruhe@bit-ingenieure.de www.bit-ingenieure.de Stuttgart Karlsruhe Freiburg Heilbronn Villingen-Schwenningen Öhringen Donaueschingen	Projektnr.		Datum	Name
	03ADB21156	gezeichnet	30.11.2025	atr
	Plankennz.	geprüft	30.11.2025	rla
	00ST04RQ14109	freigegeben	30.11.2025	mgr

Die Autobahn Südwest	bearbeitet	Deutsch	
	gezeichnet		
	Projekt-Nr. A.03917.10.		

Nr.	Art der Änderung	Datum	Name

Lagesystem	ETRS89 UTM32	Stand Kataster	03 / 2022
Höhensystem	NN	Stand Vermessung	03 / 2022

FESTSTELLUNGSENTWURF

Die Autobahn GmbH des Bundes Straße: A 81 Stuttgart - Rottweil Betriebskilometer: 620 + 110 - 623 + 040 Streckenabschnitt: VNK 7419 005 - 7518 070 PROJIS-Nr.:		Unterlage / Blatt-Nr.: 14.1.9 Regelquerschnitt 9 Maßstab: 1 : 50
A 81 Neubau Betriebsumfahrt Rottenburg		
Aufgestellt: Niederlassung Südwest Außenstelle Stuttgart-Vaihingen Autobahn GmbH des Bundes, Niederlassung Südwest, Außenstelle Stuttgart-Vaihingen Tim Teutsch 26-02-16		