


Regelquerschnitt 11

Feldwege

RLW Bild 8.3a, Spalte 2, Zeile 3

Maßstab: 1 : 50

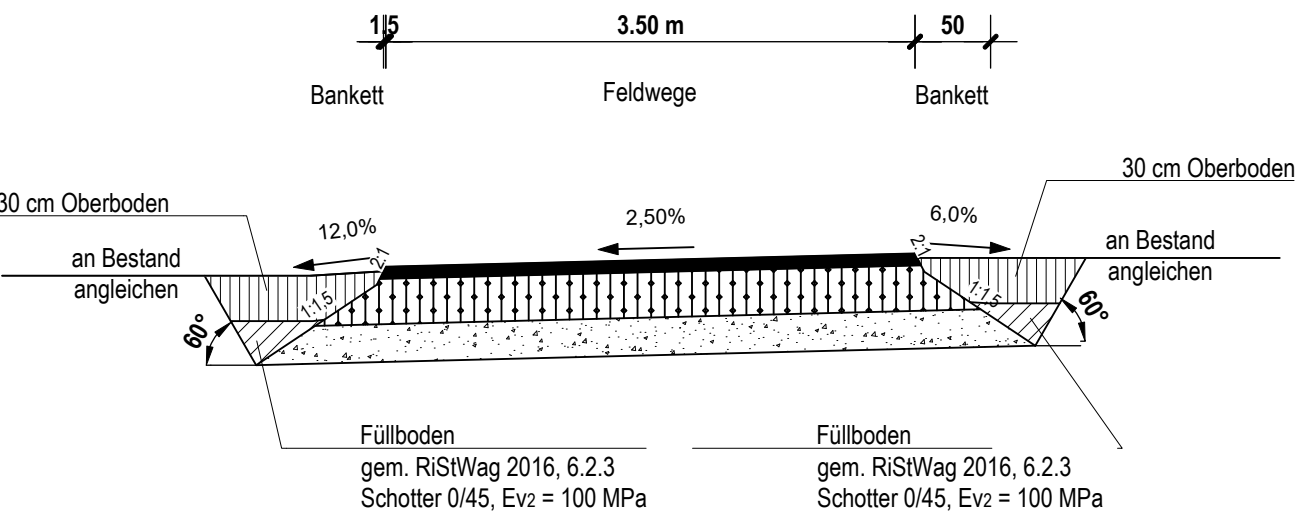

gepl. Oberbau Betriebsumfahrten
Maßstab 1 : 25

BITINGENIEURE

Stuttgart | Karlsruhe | Freiburg | Heilbronn | Villingen-Schwenningen | Öhringen | Donaueschingen

BIT Ingenieure AG
Am Storrenacker 1b
76139 Karlsruhe

Telefon: +49 721 96232-10
Telefax: +49 721 96232-55
karlsruhe@bit-ingenieure.de
www.bit-ingenieure.de

Projektnr.		Datum	Name
03ADB21156	gezeichnet	30.11.2025	atr
Plankennz.	geprüft	30.11.2025	rla
00ST04RQ14111	freigegeben	30.11.2025	mgr

Die
Autobahn
Südwest

bearbeitet	Deutsch	
gezeichnet		
Projekt-Nr. A.03917.10.		

Nr.	Art der Änderung	Datum	Name

Lagesystem	ETRS89 UTM32	Stand Kataster	03 / 2022
Höhensystem	NN	Stand Vermessung	03 / 2022

FESTSTELLUNGSENTWURF

Die Autobahn GmbH des Bundes

Straße: A 81 Stuttgart - Rottweil

Betriebskilometer: 620 + 110 - 623 + 040

Streckenabschnitt: VNK 7419 005 - 7518 070

PROJIS-Nr.:

Unterlage / Blatt-Nr.: 14.1.11

Regelquerschnitt 11

Maßstab: 1 : 50

A 81

Neubau Betriebsumfahrt Rottenburg

Aufgestellt:
Niederlassung Südwest
Außenstelle Stuttgart-Vaihingen

Autobahn GmbH des Bundes,
Niederlassung Südwest, Außenstelle
Stuttgart-Vaihingen
Tim Teutsch
26-02-16