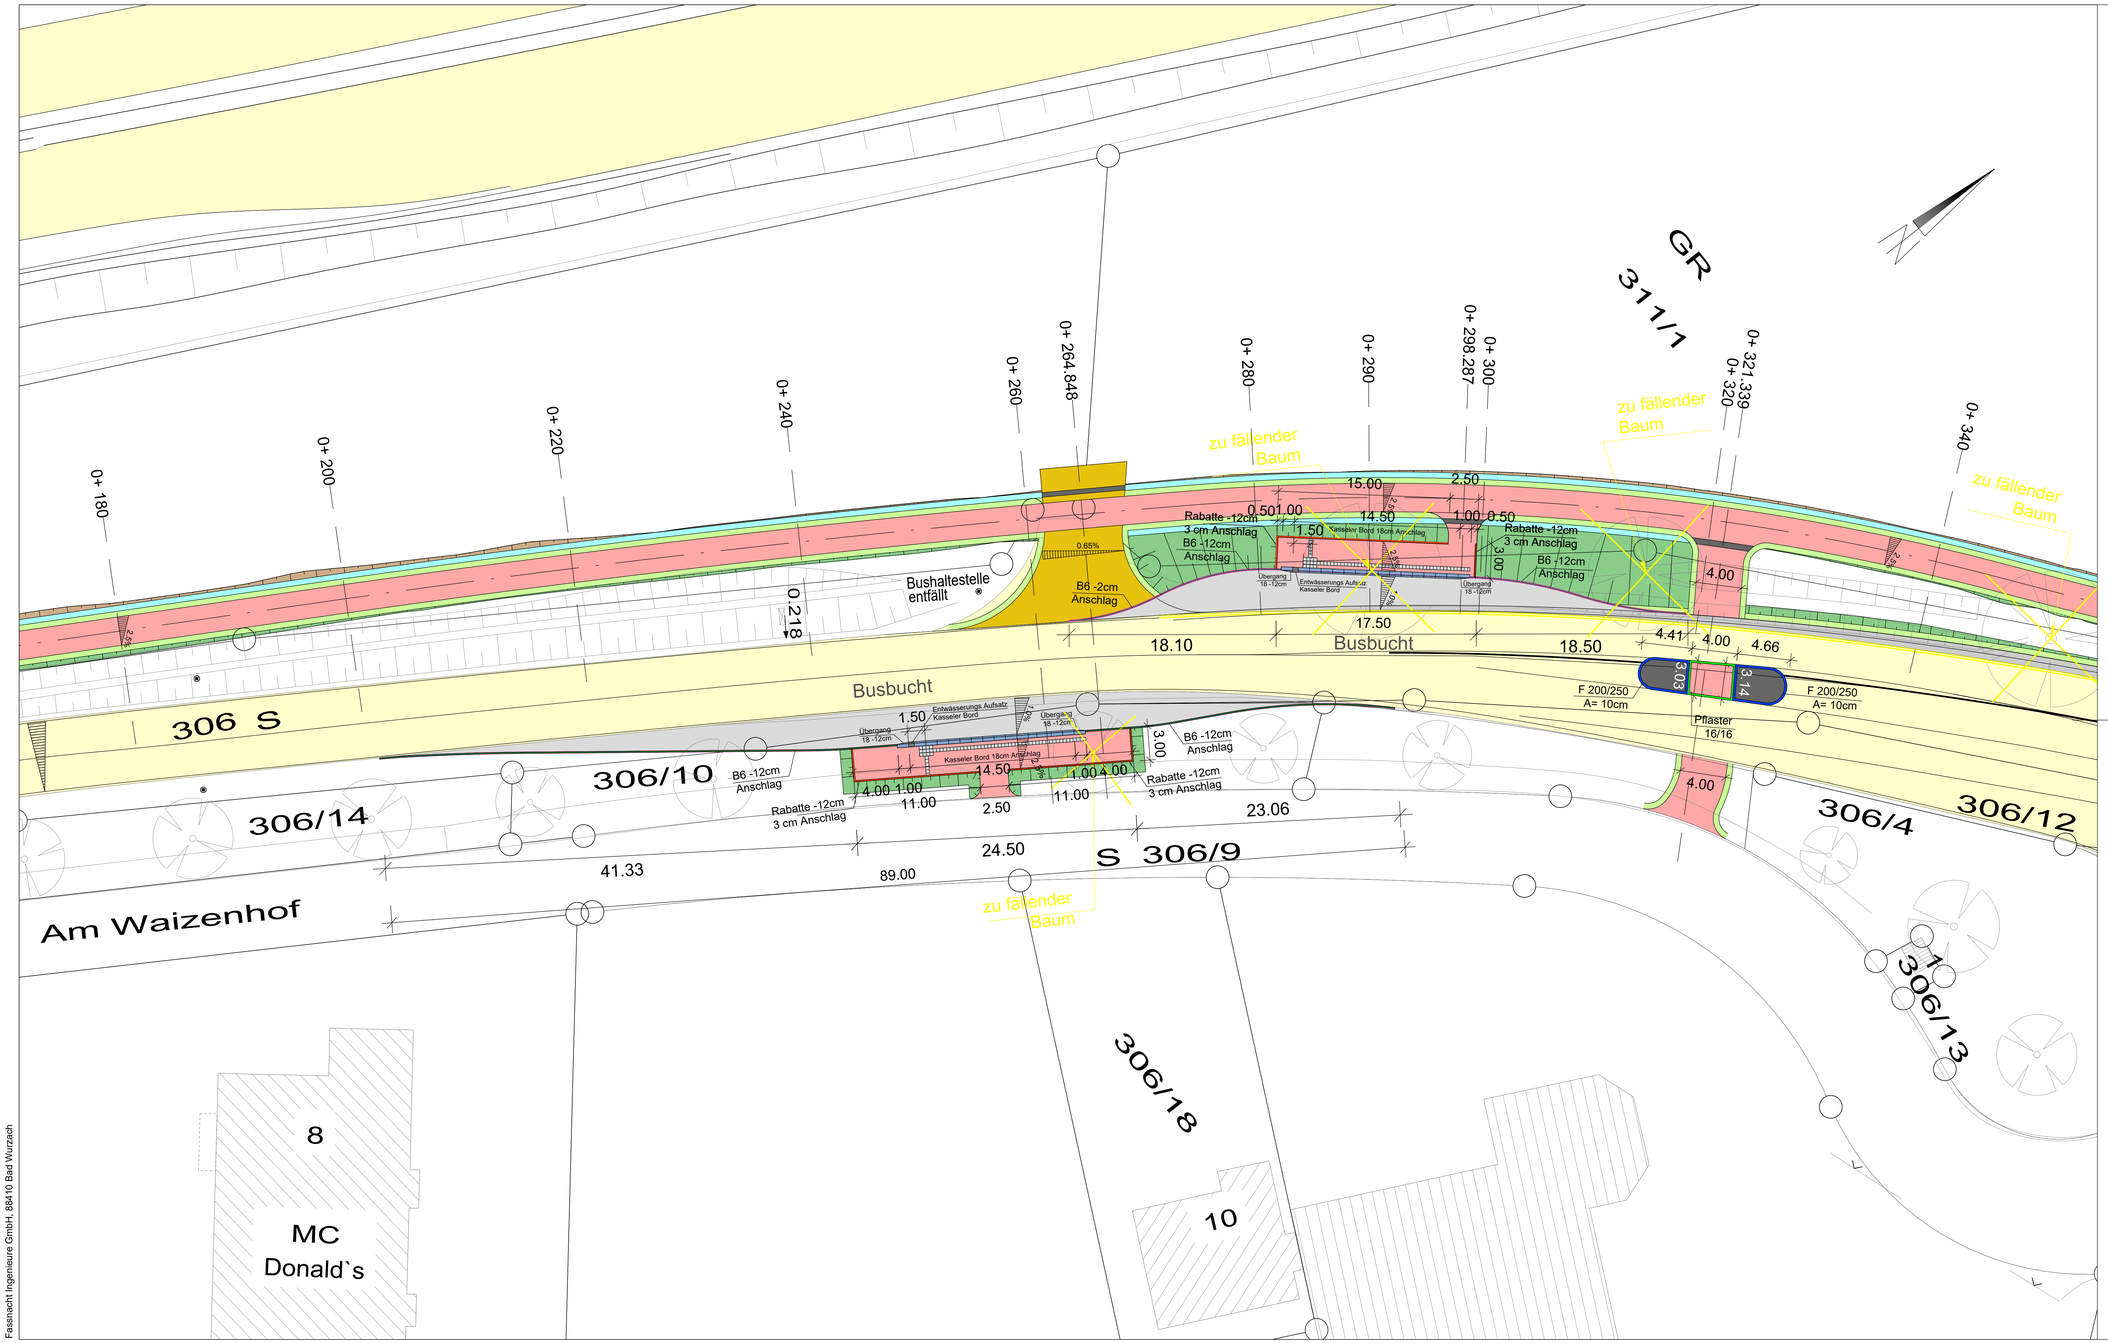

Zeichenerklärung

Bestand	Planung
	Fahrbahn, Asphaltfläche
	Zufahrt, Asphaltfläche
	Radweg, Asphaltfläche
	Wartebereich Bushaltestelle
	Richtungsfeld (Rippensteine 30x30cm)
	Bankett, Grünfläche
	Versickermulde
	Einschnittsböschung
	Dammböschung
	Fahrbahnteiler / Querungshilfe
	Geltungsbereich LKW Stellplatz
	Bordsteine
	Bordstein - B6
	Rabattenstein - B6
	Flachbordstein F200/250
	Einzeiler 16/16

1

FASSNACHT INGENIEURE
Bad Wurzach-Arnach

	Datum	Name
gezeichnet	04.2025	ES / SFa
geprüft	04.2025	KT / MRo

Straßenbauverwaltung Baden - Württemberg
Regierungspräsidium Tübingen

	Datum	Name
geprüft	04.2025	RE

Nr.	Art der Änderung	Datum	Name

	von Netzknoten	nach Netzknoten	Station
Anfangsstation	8 1 2 6 0 3 2	8 1 2 6 0 2 4	0 0 0 0
Endstation	8 1 2 6 0 3 2	8 1 2 5 0 2 4	1 2 1 0

Lagesystem:	GK ☐ UTM ☒	Stand Kataster:	03/2023
Höhensystem:	NN ☐ NHN ☒	Bestandsvermessung:	04/2019

Feststellungsentwurf

Straßenbauverwaltung Baden - Württemberg		Unterlage	16.1
Straße:	L 260	Blatt-Nr.	1
Nächster Ort:	Altmannshofen	Detailplan Busbuchten	
PROJIS-Nr.:			
PSP- Element:	V.2430.L0260.R02	Maßstab:	1: 200

L 260
Radweg zwischen der Einmündung der K8030 und Altmannshofen

Aufgestellt:
Regierungspräsidium Tübingen
Abt. 4 Mobilität, Verkehr und Straßen
Ref. 47.3 Baureferat Süd
Ravensburg, 02.12.2025
gez. Gaißmaier

Fassnacht Ingenieure GmbH, 88410 Bad Wurzach