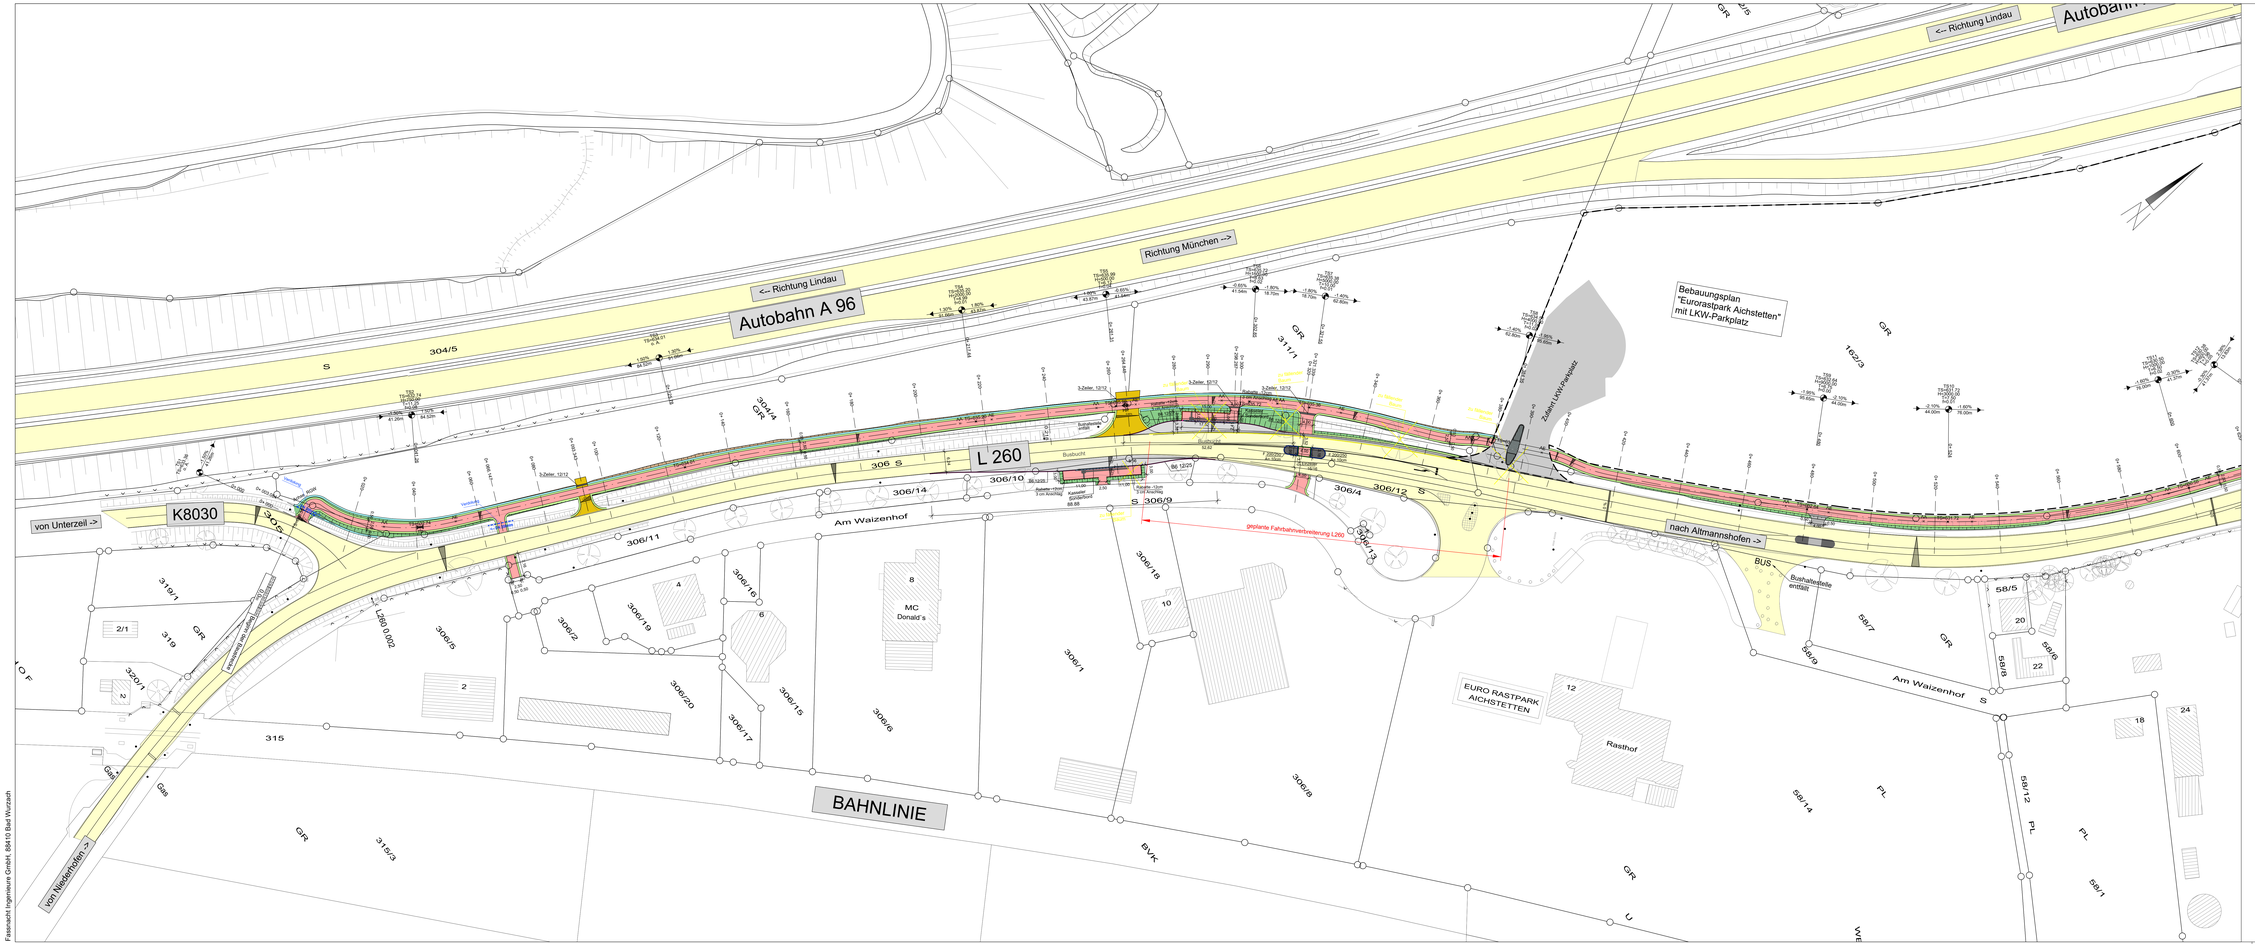

Zeichenerklärung

Bestand	Planung
	Fahrbahn, Asphaltfläche
	Zufahrt, Asphaltfläche
	Radweg, Asphaltfläche
	Wartebereich Bushaltestelle
	Bankett, Grünfläche
	Versickermulde
	Einschnittsböschung
	Dammböschung
	Fahrbahnteiler / Querungshilfe
	Geländer - Gel3
	Geltungsbereich LKW Stellplatz
	Bordsteine
	Bordstein - B6
	Rabattenstein - B6
	Flachbordstein F200/250
	Einzeiler 16/16

1 2

FASSNACHT INGENIEURE

Bad Waldsee Ravensburg

	Datum	Name
gezeichnet	04.2025	ES / SFa
geprüft	04.2025	KT / MRo

Straßenbauverwaltung Baden - Württemberg
Regierungspräsidium Tübingen

	Datum	Name
geprüft	04.2025	RE

Nr.	Art der Änderung	Datum	Name

	von Netzknoten	nach Netzknoten	Station
Anfangsstation	8 1 2 6 0 3 2	8 1 2 6 0 2 4	0 0 0 0
Endstation	8 1 2 6 0 3 2	8 1 2 5 0 2 4	1 2 1 0

Lagesystem:	GK ☐	UTM ☒	Stand Kataster: 03/2023
Höhensystem:	NN ☐	NHN ☒	Bestandsvermessung: 04/2019

Feststellungsentwurf

Straßenbauverwaltung Baden - Württemberg	Unterlage 5
Straße: L 260	Blatt-Nr. 1
Nächster Ort: Altmannshofen	Lageplan
	Bau-km 0+ 000 - 0+ 600
PROJIS-Nr.:	Maßstab: 1: 500
PSP- Element: V.2430.L0260.R02	

L 260
Radweg zwischen der Einmündung
der K8030 und Altmannshofen

Aufgestellt:
Regierungspräsidium Tübingen
Abt. Straßenwesen und Verkehr, Straßen
Abt. 47.3 Baureferat Süd
Ravensburg, 03.12.2025
gez. Gailsmaier

Fassnacht Ingenieure GmbH, 88410 Bad Wurzach