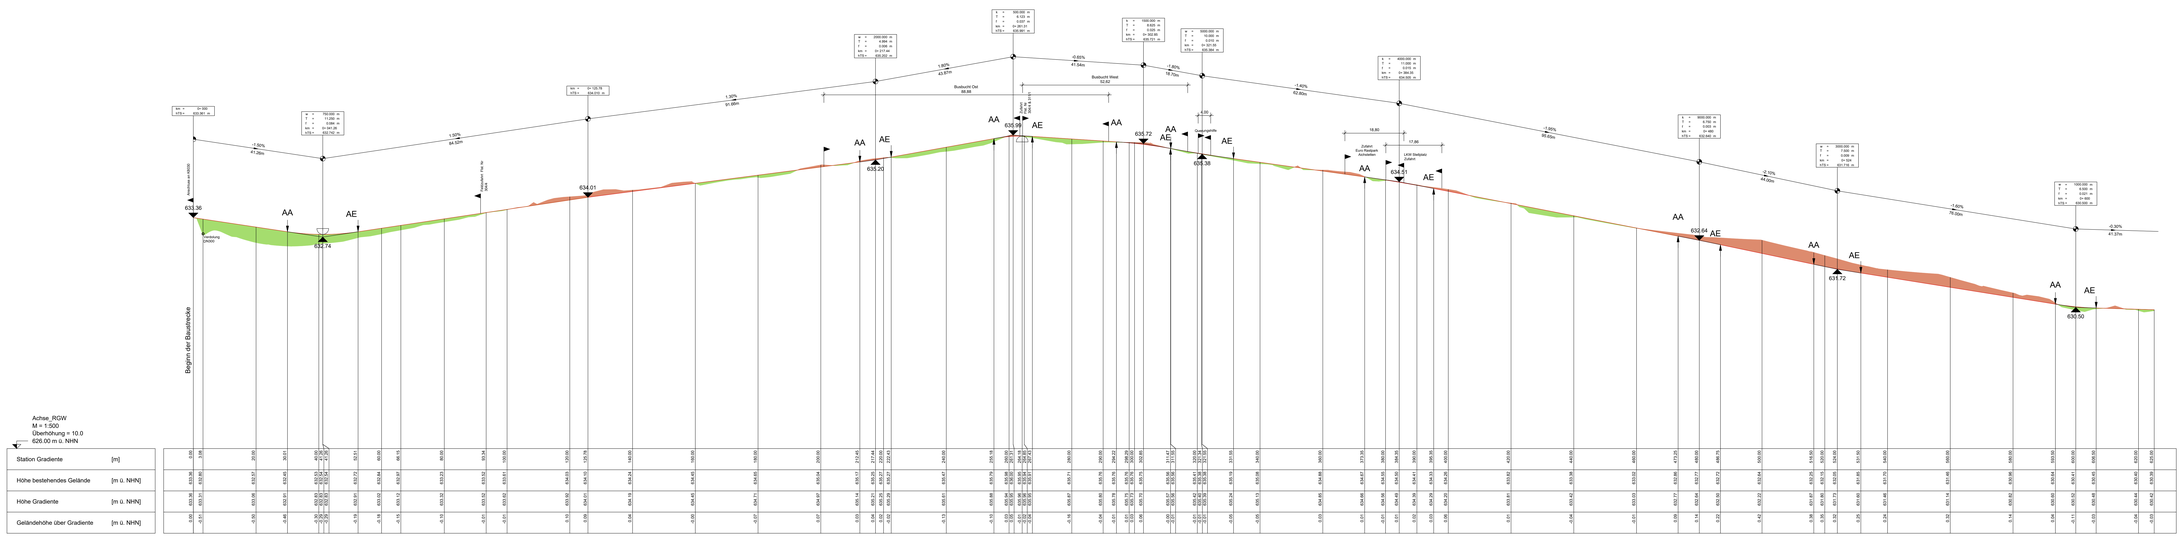

Fassnacht Ingenieure GmbH, 88410 Bad Wurzach

Zeichenerklärung

- Dammschüttung
- Einschnitt
- geplante Fahrbahnoberkante
- bestehende Geländeoberkante
- AA AE — Anfang und Ende der vertikalen Ausrundung
- Hoch-, Tiefpunkt
- Hw = Ausrundungshalbmesser Wanne [m]
- Hk = Ausrundungshalbmesser Kuppe [m]
- T = Tangentenlänge [m]
- f = Stichmaß [m]

1 2

FASSNACHT INGENIEURE		Datum	Name
Bad Wurzach-Arnach	gezeichnet	04.2024	ES / FSA
	geprüft	04.2024	KT / MRo

Straßenbauverwaltung Baden - Württemberg Regierungspräsidium Tübingen		Datum	Name
	geprüft	04.2024	RE

Nr.	Art der Änderung	Datum	Name

	von Netzknoten	nach Netzknoten	Station
Anfangsstation	8 1 2 6 0 3 2	8 1 2 6 0 2 4	0 0 0 0
Endstation	8 1 2 6 0 3 2	8 1 2 5 0 2 4	1 2 1 0

Lagesystem:	GK ☐	UTM ☒	Stand Kataster: 03/2023
Höhensystem:	NN ☐	NHN ☒	Bestandsvermessung: 04/2019

Feststellungsentwurf

Straßenbauverwaltung Baden - Württemberg		Unterlage	6
Straße:	L 260	Blatt-Nr.	1
Nächster Ort:	Altmannshofen	Höhenplan Bau-km 0+000 - 0+620	
PROJIS-Nr.:			
PSP- Element:	V.2430.L0260.R02	Maßstab:	1: 500 / 50

L 260
Radweg zwischen der Einmündung der K8030 und Altmannshofen

Aufgestellt: Regierungspräsidium Tübingen Abt. 4 Mobilität, Verkehr und Straßen Ref. 47.3 Baurefernt Süd Ravensburg, 02.12.2025	