
DRAUFSICHT M. 1:100

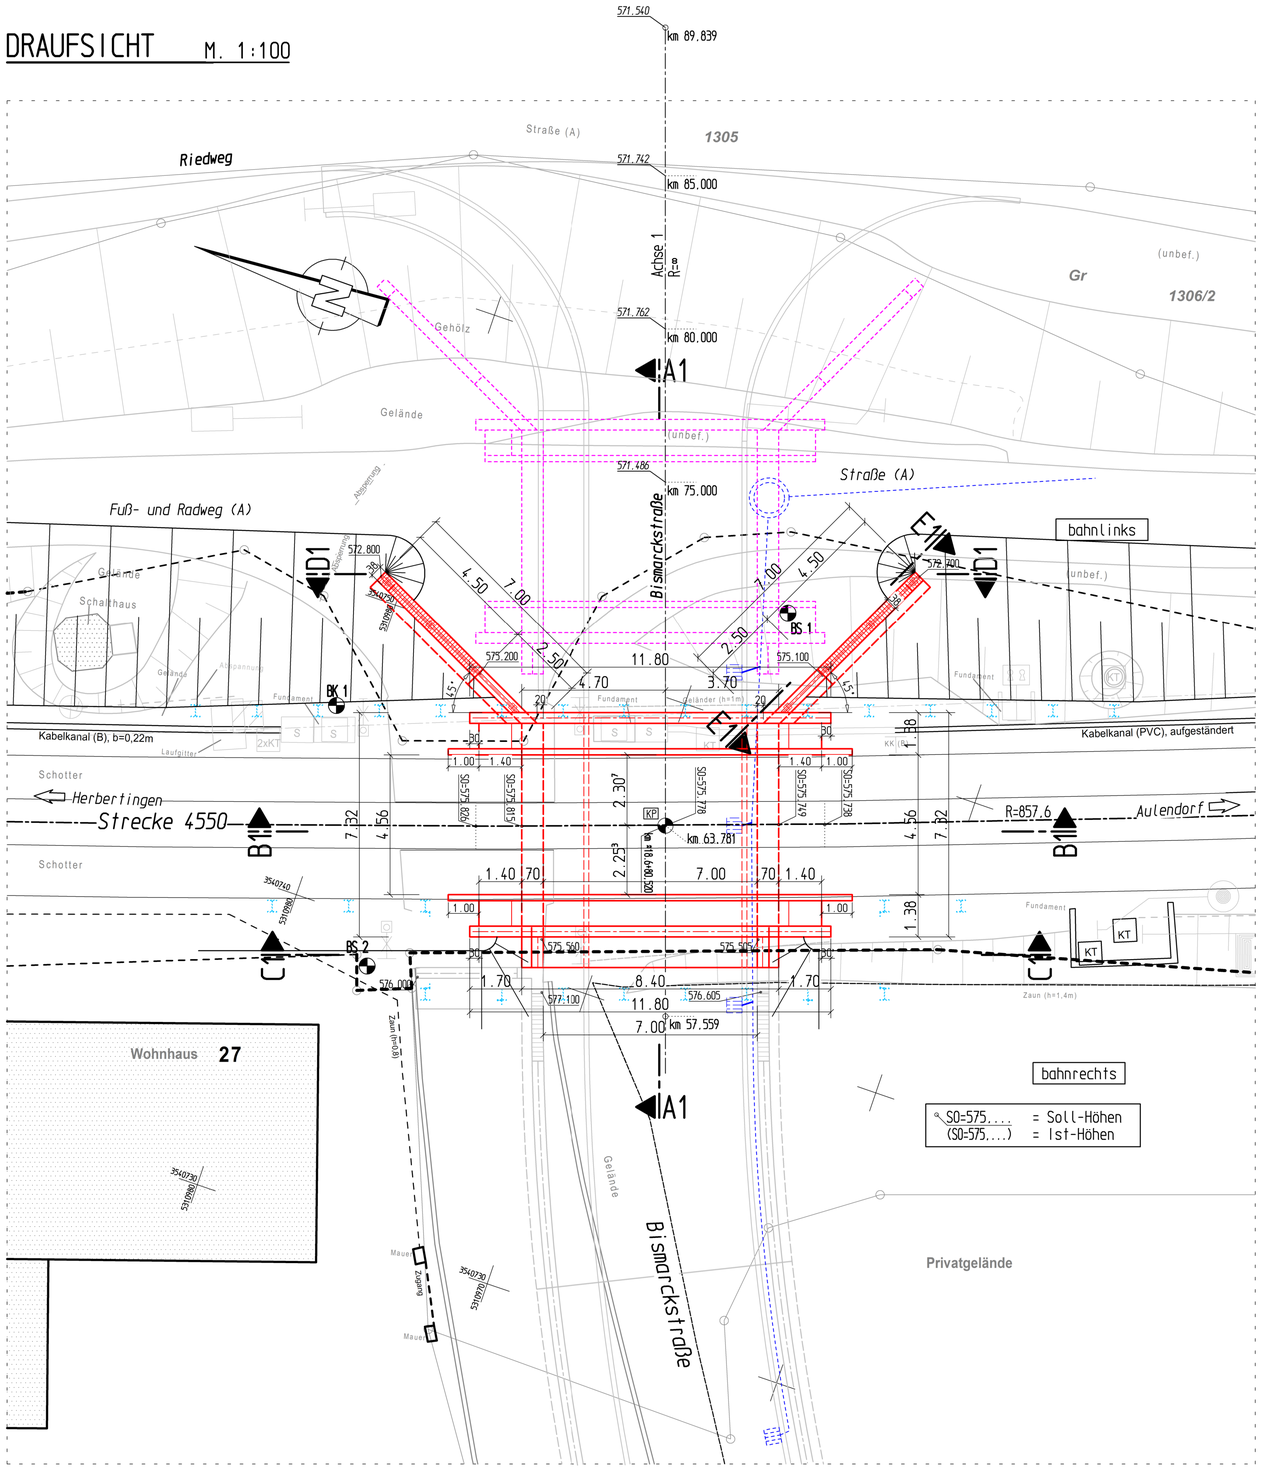

LEGENDE

- DB-Grenze
- Flurstück-Grenze
- Herstell-Lage EÜ
- End-Lage EÜ
- Träger-Verbau

Kreuzungspunkt KP

Y	X
3540746.032	5310969.315

Planfeststellung

Bauherr Bahnanlagen: DB InfraGO AG, Region Südwest, Projekte Freiburg KIB 2, I.II-SW-F-L, Schwarzwaldstr. 82, 76137 Karlsruhe Karlsruhe. Ort, Datum, Unterschrift	Bauherr/Antragsteller: Gemeinde Altshausen, Bürgermeisteramt Altshausen, Hindenburgstr. 2, 88361 Altshausen Altshausen. Ort, Datum, Unterschrift	Planung: ENGLERT INGENIEURBÜRO, Am Erlesgraben 10, 76275 Ettlingen, Telefon 07243/71802-0, Telefax 07243/71802-66 Ettlingen. Ort, Datum, Unterschrift	Auftragnehmer (AN): Ort, Datum, Unterschrift

Lageskizze (unmaßstäblich): Ri. Herbertingen — Str. 4550 — Ri. Aulendorf; BW BISMARCKSTRAßE

Projektnummer DB:	
BIM-Datencodierung:	
Planzeichen:	ibb
Planart:	Genehmigungsplanung
Höhen- und Koordinatensystem:	NN / GK3 LK
Einwirkungen (Lastmodell):	DIN EN 1991-2 LM71u. SW/0. SW/2 mit α=1.00
Bauwerksnummer: 4|5|5|0|*|0|1|8|∘|6|8|0|*|3|4|4|1|0|0	BW-Kennziffer: 1615
Barcodenummer:	Entwurfsgeschwindigkeit: 160 km/h
Strecke: 4550	Streckenabschnitt: Herbertingen - Aulendorf
Kilometer: 18.6+80	

M 1:100	Erstellt:	10.08.20	Wösch
	Geprüft:	10.08.20	Englert
Lph 3	Freigegeben:	10.08.20	Englert
	Datum		Name
	de		

Beseitigung BÜ km 18.675 i.Z. der Bismarckstraße in Altshausen

Neubau EÜ ü. Bismarckstraße in km 18.680

ENTWURFSPLAN EÜ - Draufsicht

Unterlage 3.1

17.10.2025

K:\PROJEKTE\2020\20-01 Altshausen\Genehmigungsplanung\Entwurf\20-01_EÜ Draufsicht.PRT