
SCHNITT 2-2 M. 1:100

Wandabwicklung SÜD

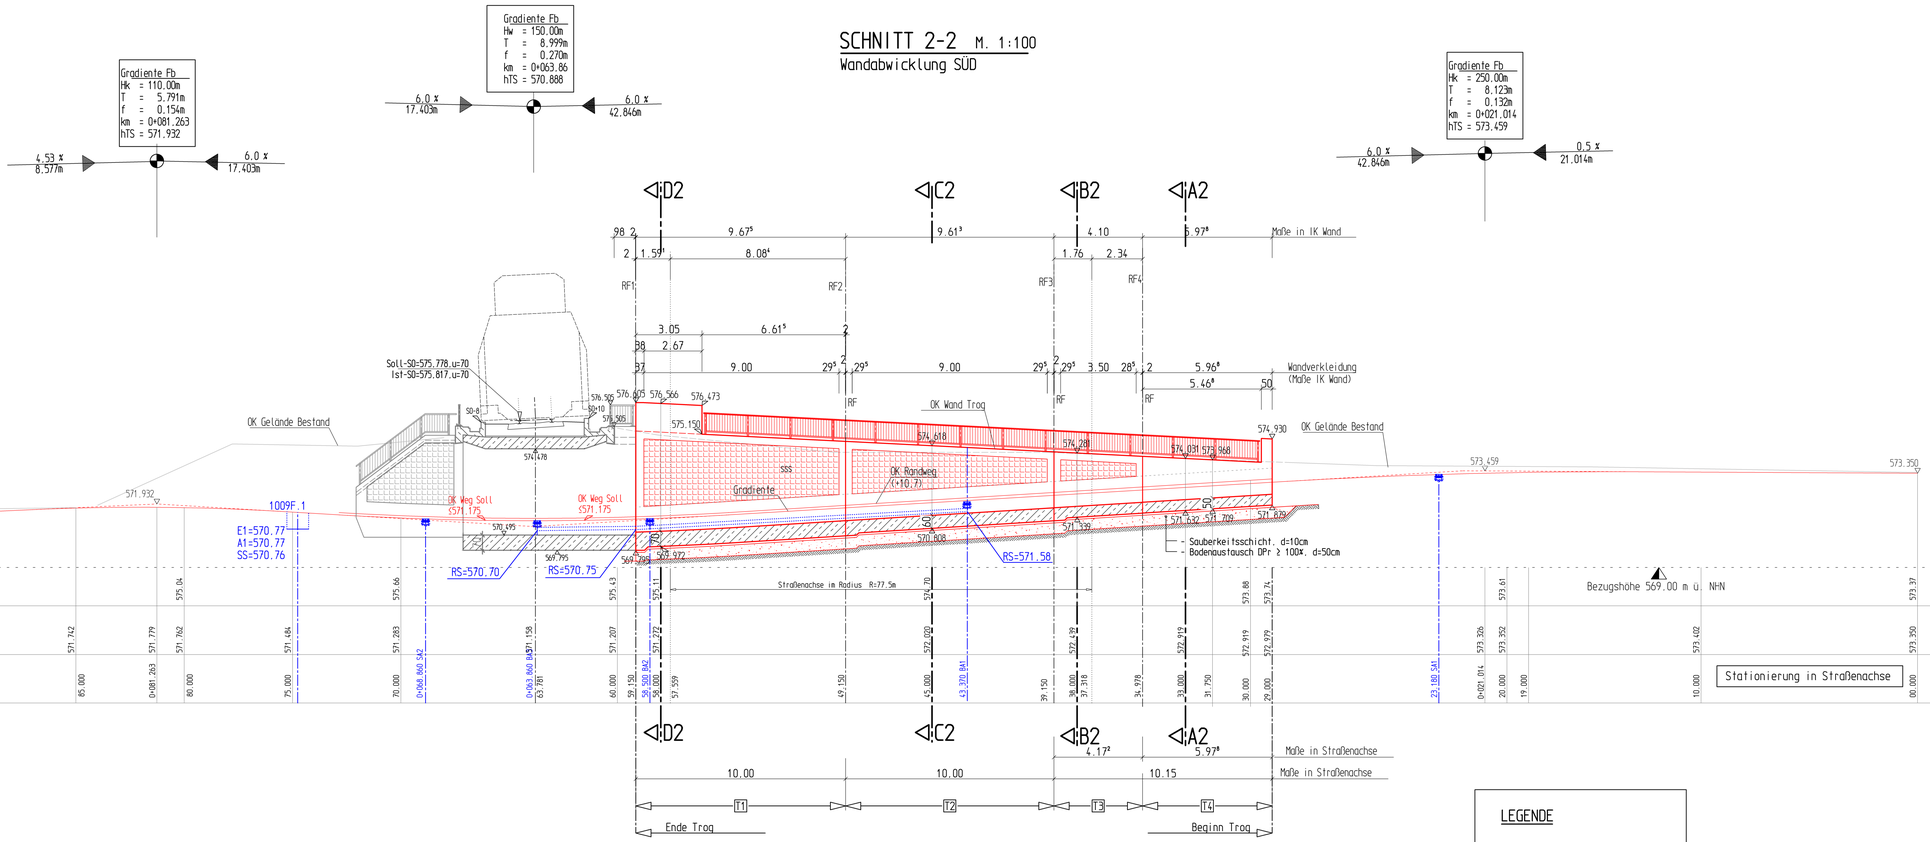

Planfeststellung

Bauherr Bahnanlagen: DB InfraGO AG, Region Südwest, Projekt Südwest, Schwarzwaldstr. 61, 76137 Karlsruhe. Karlsruhe, Ort, Datum, Unterschrift	Bauherr/Antragsteller: Gemeinde Altshausen, Bürgermeisteramt Altshausen, Hindenburgstr. 2, 88361 Altshausen. Altshausen, Ort, Datum, Unterschrift	Planung: ENGLERT INGENIEURBÜRO, Am Eisenglacken 10, 76275 Ettlingen, Telefon 07243/78025, Telefax 07243/780249. Ettlingen, Ort, Datum, Unterschrift	Auftragnehmer (AN): Ort, Datum, Unterschrift

Lageplan zum Vorhaben (LV):

Projektnummer DB:			
BIM-Datencodierung:			
Pflanzzeichen:		lbb	
Planart:		Genehmigungsplanung	
Höhen- und Koordinatensystem:		NN / GK3 LK	
Einwirkungen (Lastmodell): DIN EN 1991-2:LM71+α: SW/0, SW/2 mit α=1.00			
Bauwerksnummer: 4.1.[5][0][4]+[0][1][8]+[6][8][0]+[3][4]+[1][0][0]	BW-Kennziffer: 1815	Barcodenummer:	Entwurfsgeschwindigkeit: 150 km/h
Strecke: 4350	Streckenabschnitt: Herbertingen - Aulendorf		Kilometer: 18.0+80

M 1:100	Erstellt:	10.08.20	Wisch
	Geprüft:	10.08.20	Englert
Lph 3	Freigegeben:	10.08.20	Englert
	Datum	None	
	de		

Beseitigung BÜ km 18.675 i.Z. der Bismarckstraße in Altshausen

Neubau Trogbauwerk Bismarckstraße

Längsschnitt 2-2, Wandansicht Süd

Unterlage 3.5

17.10.2025

H:\PROJEKTE\...\PFU_01_Altshausen_L_ENGLT_203_Trog_Längsschnitt_v1.PRT