
DRAUFSICHT M. 1:200

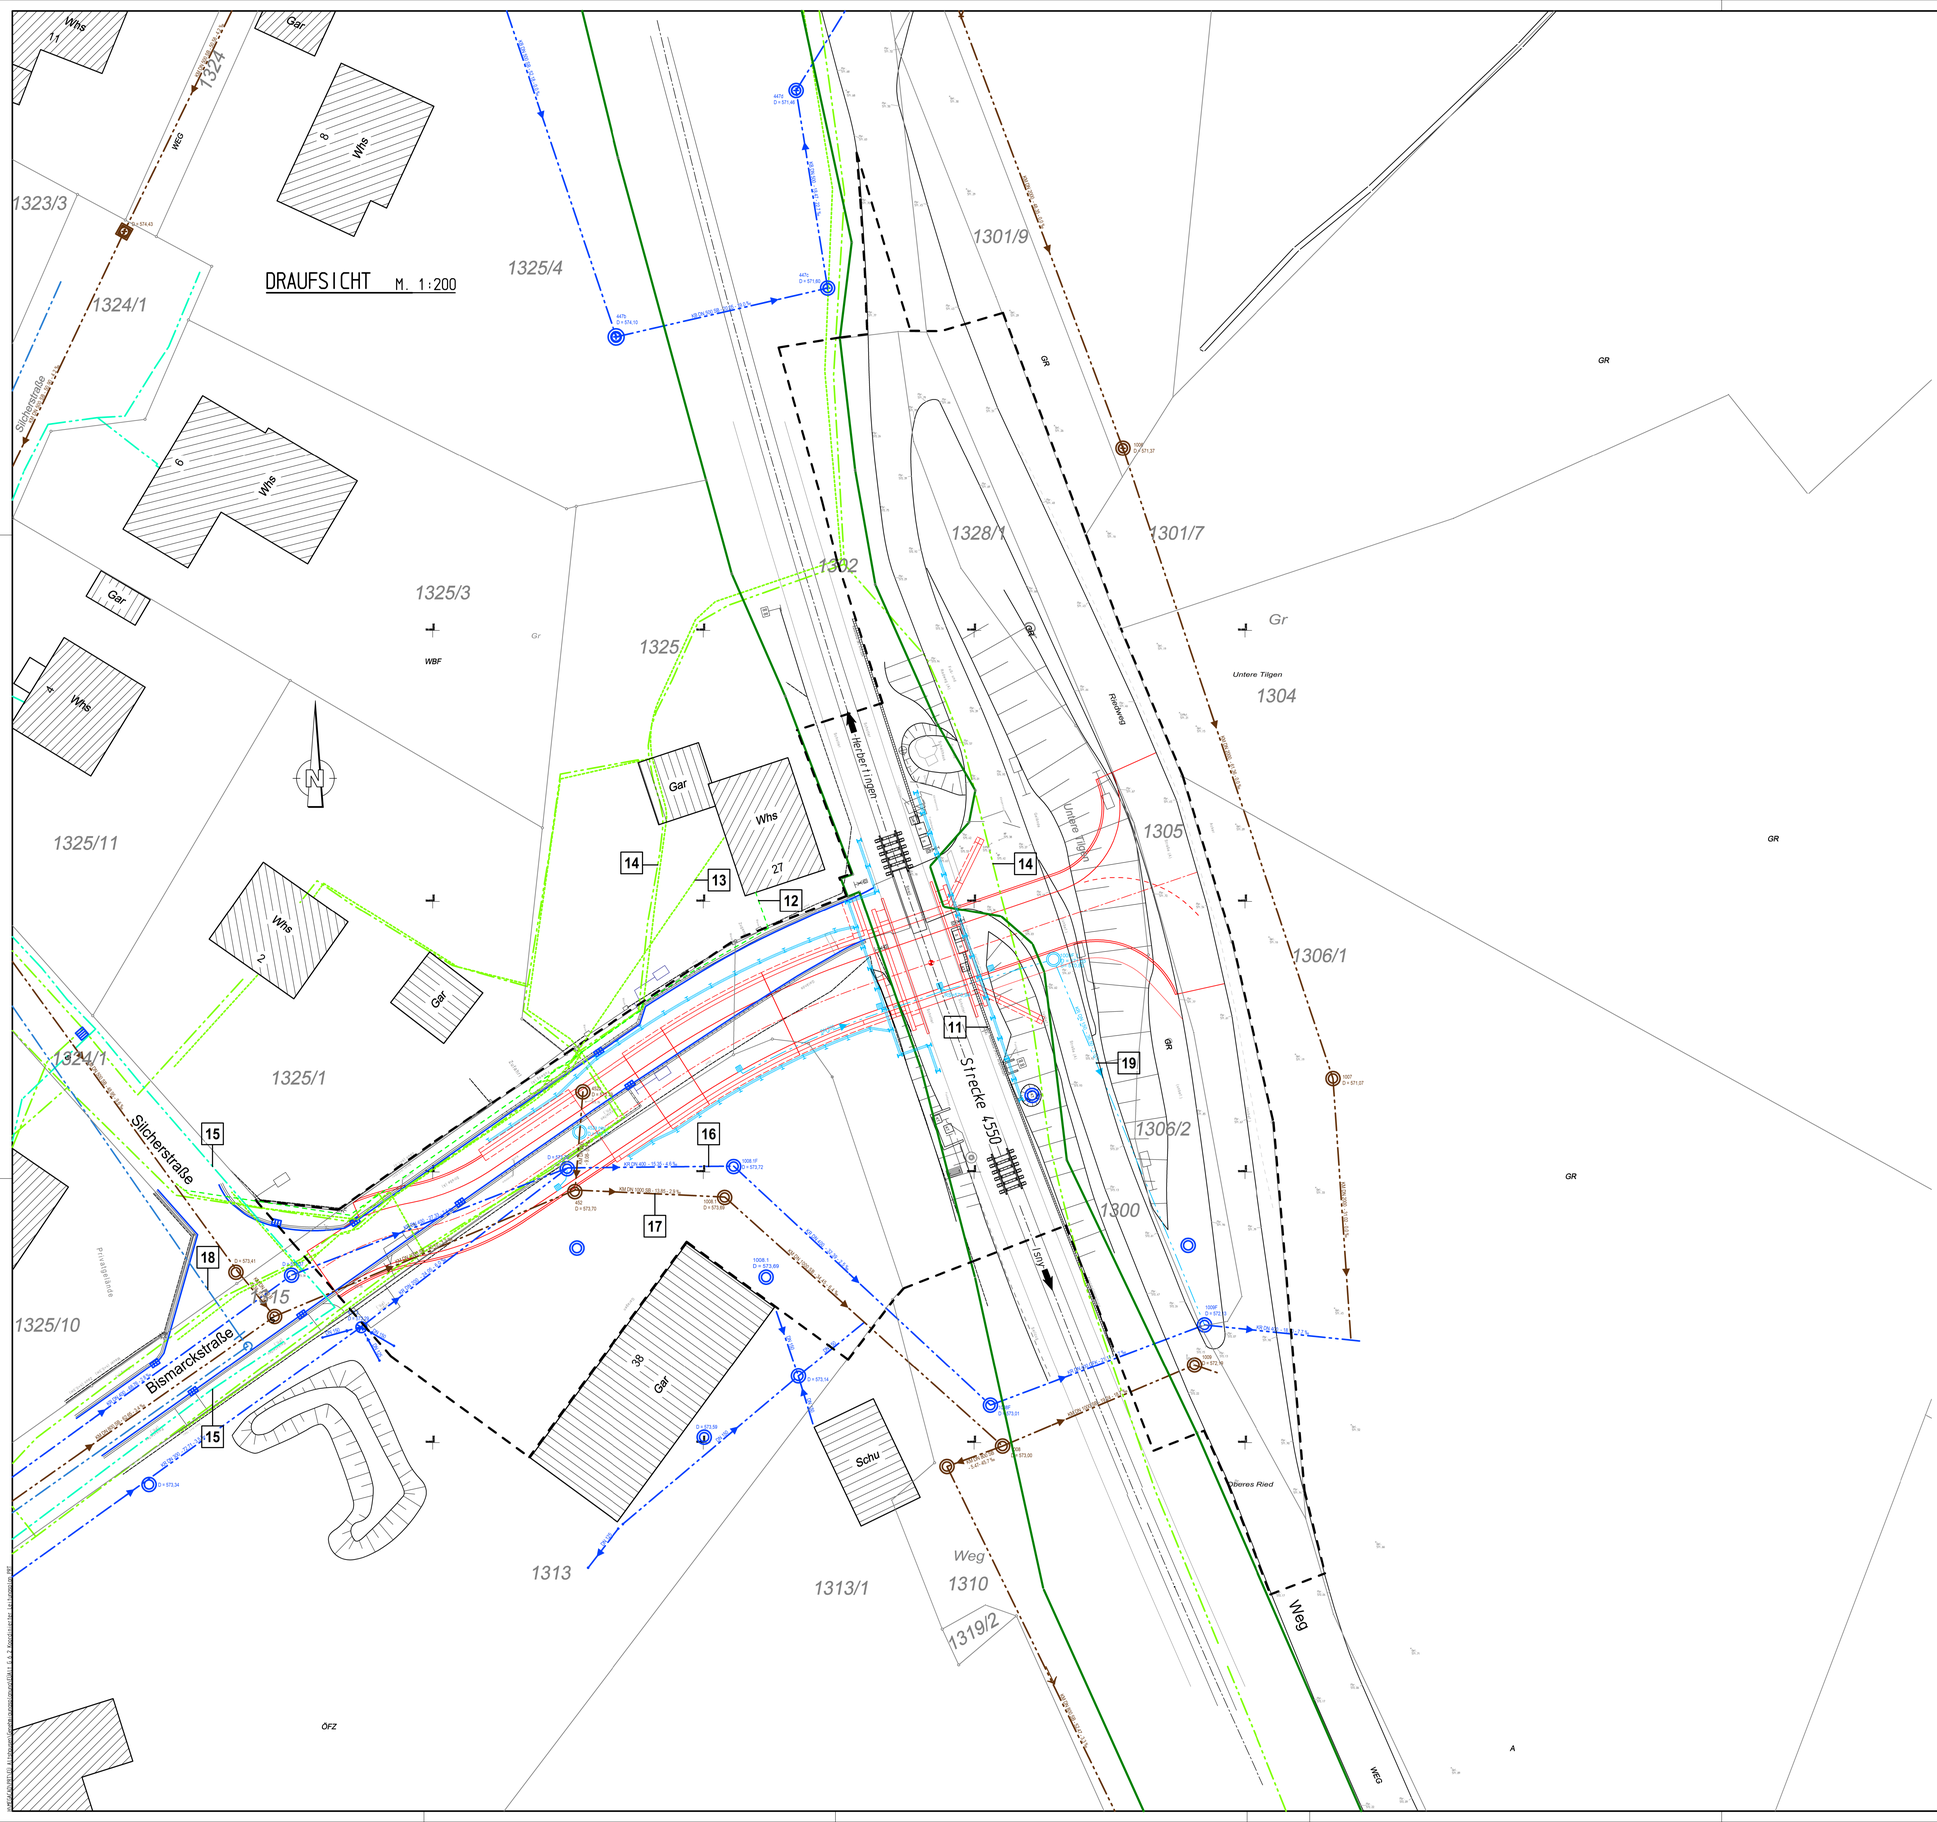

LEGENDE

- DB-Grenze
- Bauwerk NEU / Planung
- Flächen-Inanspruchnahme/Planfeststellungsgrenze
- Verbau
- Kabelkanal DB
- Entwässerung Neu
- Kanal Regenwasser (Bestand)
- Kanal Mischwasser (Bestand)
- Entwässerung Straße (Bestand)
- Telekom
- Vodafone Erdkabel
- Gasleitung
- Wasserleitung
- Stromleitung Netze BW
- 16 lfd. Nr. im Bauwerksverzeichnis

Planfeststellung

Bauherr Bahnanlagen: DB InfraGO AG, Region Südwest, Projekte Freiburg KIB 2. I.II-SWF-L, Schwarzwaldstr. 82, 76137 Karlsruhe, Karlsruhe, Ort, Datum, Unterschrift	Bauherr/Antragsteller: Gemeinde Altshausen, Bürgermeisteramt Altshausen, Rhodenburgstr. 2, 88361 Altshausen, Altshausen, Ort, Datum, Unterschrift	Planung: ENGLERT INGENIEURBÜRO, Am Eimgarten 10, 79276 Ettlingen, Telefon 07243/78623, Telefax 07243/78624, Ettlingen, Ort, Datum, Unterschrift	Auftragnehmer (AN): Ort, Datum, Unterschrift
Lagerelänge Kunststoffdübel: Ri. Herberfingen, Str. 4550, Ri. Aulendorf			Projektnummer DB:
			BIM-Datenaufbereitung:
			Planzeichen: ibb
			Planart: Genehmigungsplanung
			Höhen- und Koordinatensystem: NN / DK3 LK
			Einwirkungen, Klassifizierung: DIN EN 1991-2:2075a/3A/3, 3A/2 mit anl.00
Bauwerksnummer: 4.15.5.0.0.4.0.1.8.4.6.8.0.4.3.4.1.1.0.0	BW-Kennziffer: 1615	Barcodenummer:	Entwurfsgeschwindigkeit: 160 km/h
Strecke: 4550	Streckenabschnitt: Herberfingen - Aulendorf		Kilometer: 18.6+80

M. 1:200	Entwurf:	10.08.20	Wüsch	Beseitigung BÜ km 18.675 i.Z. der Bismarckstraße in Altshausen
Lph 3	Geprüft:	10.08.20	Englert	Neubau EÜ ü. Bismarckstraße in km 18.680
	Freigegeben:	10.08.20	Englert	
		Datum	Name	Koordinierter Leitungsplan
		ds		Unterlage 6.2

17.10.2025