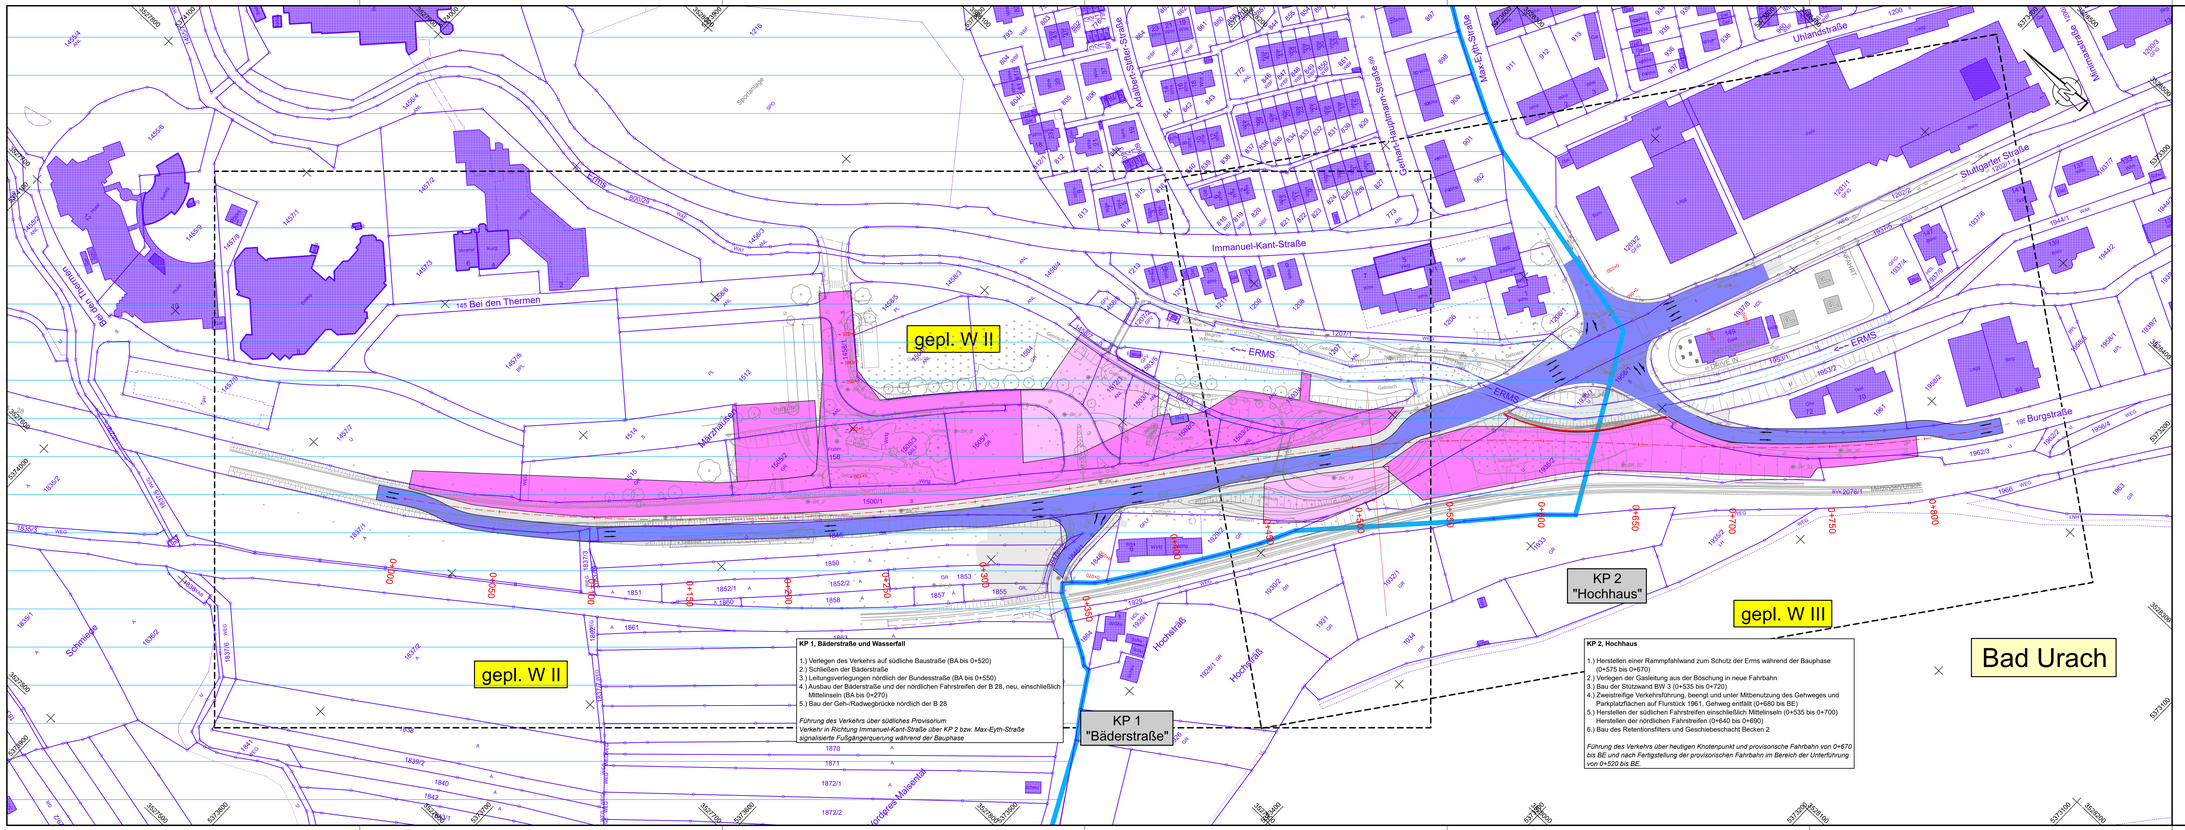

KP 1, Bäderstraße und Wasserfall

1.) Verlegen des Verkehrs auf südliche Baustraße (BA bis 0+520)
2.) Schließen der Bäderstraße
3.) Leitungsverlegungen nördlich der Bundesstraße (BA bis 0+550)
4.) Ausbau der Bäderstraße und der nördlichen Fahrstreifen der B 28, neu, einschließlich Mittelinseln (BA bis 0+270)
5.) Bau der Geh-/Radwegbrücke nördlich der B 28

Führung des Verkehrs über südliches Provisorium
Verkehr in Richtung Immanuel-Kant-Straße über KP 2 bzw. Max-Eyth-Straße signalisierte Fußgängerquerung während der Bauphase

KP 2, Hochhaus

1.) Herstellen einer Rammpfahlwand zum Schutz der Erms während der Bauphase (0+575 bis 0+670)
2.) Verlegen der Gasleitung aus der Böschung in neue Fahrbahn
3.) Bau der Stützwand BW 3 (0+535 bis 0+720)
4.) Zweistreifige Verkehrsführung, beengt und unter Mitbenutzung des Gehweges und Parkplatzflächen auf Flurstück 1961, Gehweg entfällt (0+680 bis BE)
5.) Herstellen der südlichen Fahrstreifen einschließlich Mittelinseln (0+535 bis 0+700)
Herstellen der nördlichen Fahrstreifen (0+640 bis 0+690)
6.) Bau des Retentionsfilters und Geschiebeschacht Becken 2

Führung des Verkehrs über heutigen Knotenpunkt und provisorische Fahrbahn von 0+670 bis BE und nach Fertigstellung der provisorischen Fahrbahn im Bereich der Unterführung von 0+520 bis BE.

Legende

- Verkehrsführung während der Bauzeit
- Baufeld
- Bereich Um-/Neuplanung

Bauphase 1.3
3,5 Monate

Ingenieurbüro für Bauwesen
Herbert Germey GmbH
Reutlingen
Neckarhalde 8a · 72070 Tübingen
Tel.: 07071/9154-0 · Fax: 07071/9154-20 · e-mail: germey@germey.de

	Datum	Name
bearbeitet:	31.08.2023	SJ
gezeichnet:	31.08.2023	Rm
geprüft:	31.08.2023	SJ

Straßenbauverwaltung
Baden - Württemberg
Regierungspräsidium Tübingen

	Datum	Name
bearbeitet		
geprüft		

Nr.	Art der Änderung	Datum	Name

	von Netzknoten	nach Netzknoten	Station
Anfangsstation	7 4 2 1 1 1 3 4 0	7 5 2 2 0 6 3 0	5 1 7 9
Endstation	7 5 2 2 0 6 3 0	7 5 2 2 0 6 6 0	0 1 4 0

Lagesystem:	GK X	UTM	Stand Kataster:	07 / 2020
Höhensystem:	NN	NHN X	Bestandsvermessung:	09 / 2021

FESTSTELLUNGSENTWURF

Straßenbauverwaltung Baden - Württemberg	Unterlage 16.4
Straße: B 28	Blatt-Nr. 3
Nächster Ort: Bad Urach	Bauphase 1.3
PSP- Element: V.2410.B0028.A05	Maßstab: 1:1000

B 28 Bad Urach

Ausbau Knotenpunkte "Wasserfall" und "Hochhaus"

Bau-km 0+000 bis Bau-km 0+790

Aufgestellt:
Regierungspräsidium Tübingen
Abteilung 4 Straßenwesen und Verkehr
Referat 42 Steuerung und Baufinanzen

Tübingen, den 11.09.2023

Geobasisdaten © Landesamt für Geoinformation und Landentwicklung Baden-Württemberg, www.lgl-bw.de, Az.: 2851.9 - 1/19
Geschützten © Landesverwaltung Baden-Württemberg

GARD: 9.124 / Bad Urach B28 KP Hfr WI_3_FE / VE_Plan_Bauphase_1_3.PLT / VE_Plan_Bauphase_1_3 / 05.09.23 Format: 135,0 x 44,3 = 5,984 qm

Kopie und Verwendung nur mit Erlaubnis des Verfassers
Urheberrecht nach §§ 2 und 31 UrhG