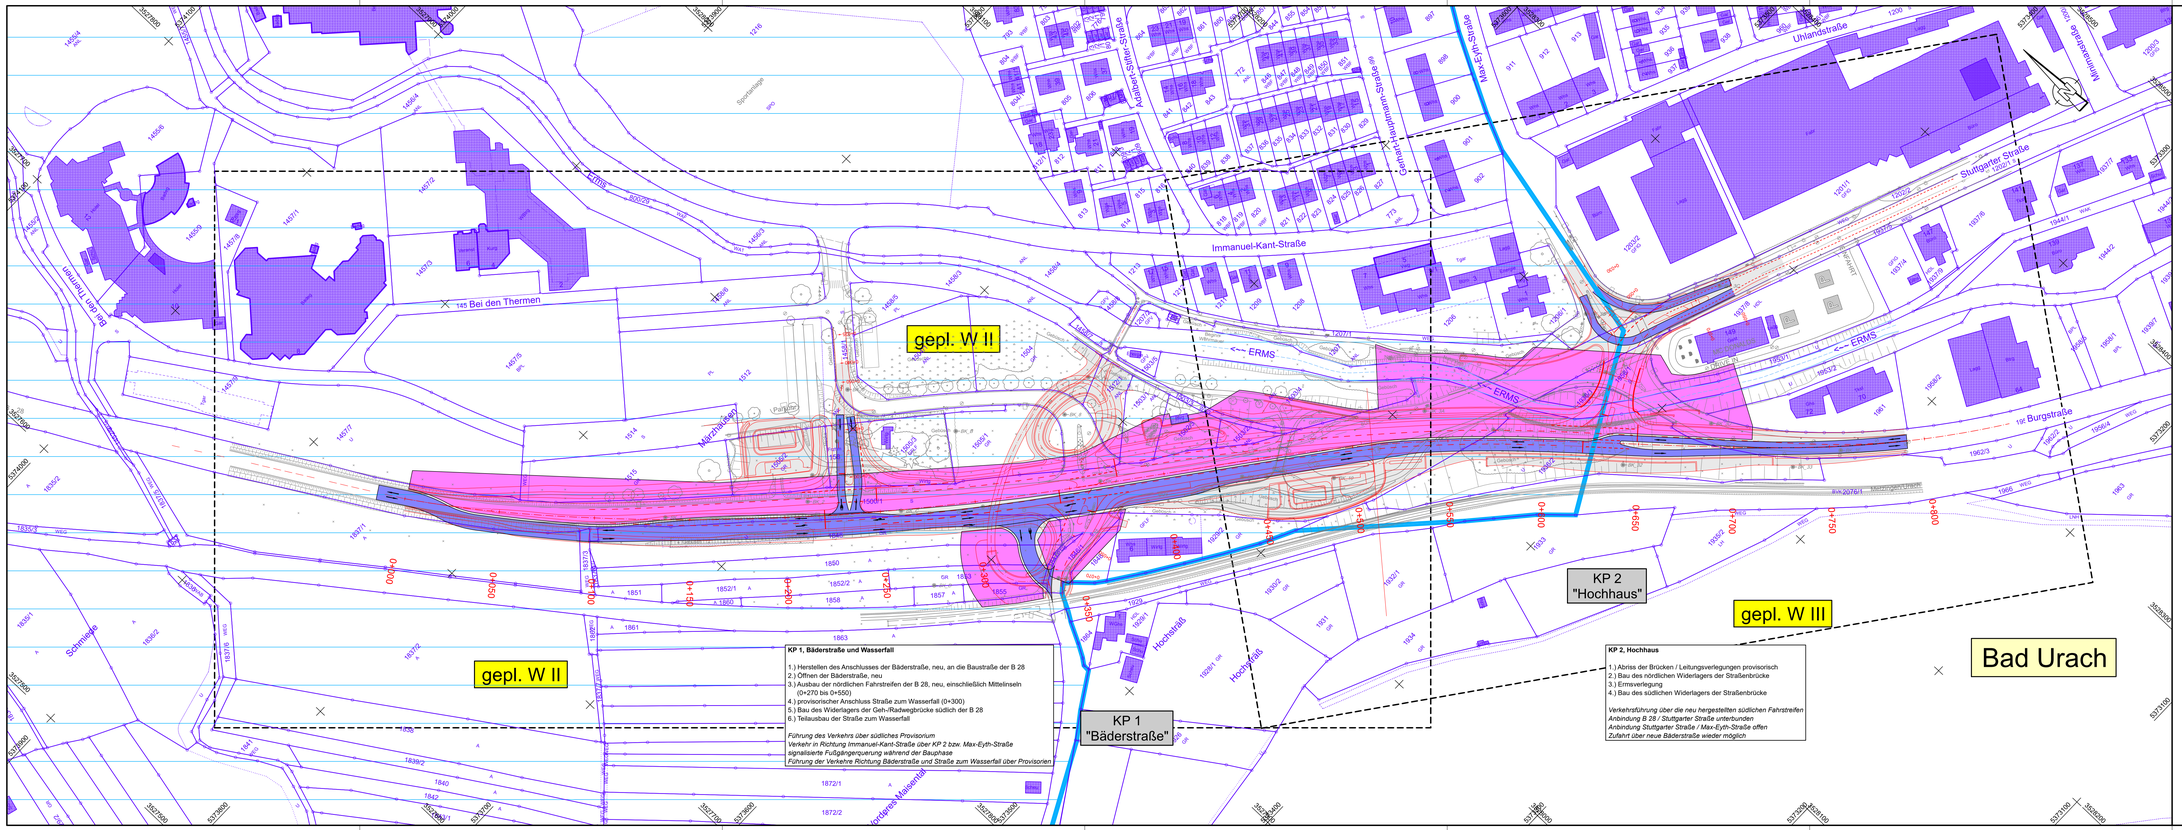

Legende

- Verkehrsführung während der Bauzeit
- Baufeld
- Bereich Um-/Neuplanung

Bauphase 2
5 Monate

Ingenieurbüro für Bauwesen
Herbert Germey GmbH
GERMEY
Neckarhalde 8a · 72070 Tübingen
Tel.: 07071/97054-0 · Fax: 07071/97054-20 · e-mail: planung@germey.de

	Datum	Name
bearbeitet:	31.08.2023	SJ
gezeichnet:	31.08.2023	Rm
geprüft:	31.08.2023	SJ

Straßenbauverwaltung
Baden - Württemberg
Regierungspräsidium Tübingen

	Datum	Name
bearbeitet:		
geprüft:		

Nr.	Art der Änderung	Datum	Name

	von Netzknoten	nach Netzknoten	Station
Anfangsstation	7 4 2 1 1 1 3 4 0	7 5 2 2 0 6 3 0	5 1 7 9
Endstation	7 5 2 2 0 6 3 0	7 5 2 2 0 6 6 0	0 1 4 0

Lagesystem:	GK X	UTM	Stand Kataster:	07 / 2020
Höhensystem:	NN	NHN X	Bestandsvermessung:	09 / 2021

FESTSTELLUNGSENTWURF

Straßenbauverwaltung Baden - Württemberg		Unterlage	16.4
Straße:	B 28	Blatt-Nr.	4
Nächster Ort:	Bad Urach		
			Bauphase 2
PSP- Element:	V.2410.B0028.A05	Maßstab:	1:1000

B 28 Bad Urach

Ausbau Knotenpunkte "Wasserfall" und "Hochhaus"

Bau-km 0+000 bis Bau-km 0+790

Aufgestellt:
Regierungspräsidium Tübingen
Abteilung 4 Straßenwesen und Verkehr
Referat 42 Steuerung und Baufinanzen

Tübingen, den 11.09.2023

Geobasisdaten © Landesamt für Geoinformation und Landentwicklung Baden-Württemberg, www.lgl-bw.de, Az.: 2851.9 - 1/19
Geschichtsdaten © Landesarchivverwaltung Baden-Württemberg

CARD: 9.124 / Bad Urach B28 KP HH WF_3_FE / VE_Plan_Bauphase_2.PGT / VE_Plan_Bauphase_2 09.09.23
Format: 135,0 x 44,3 = 5,984 qm