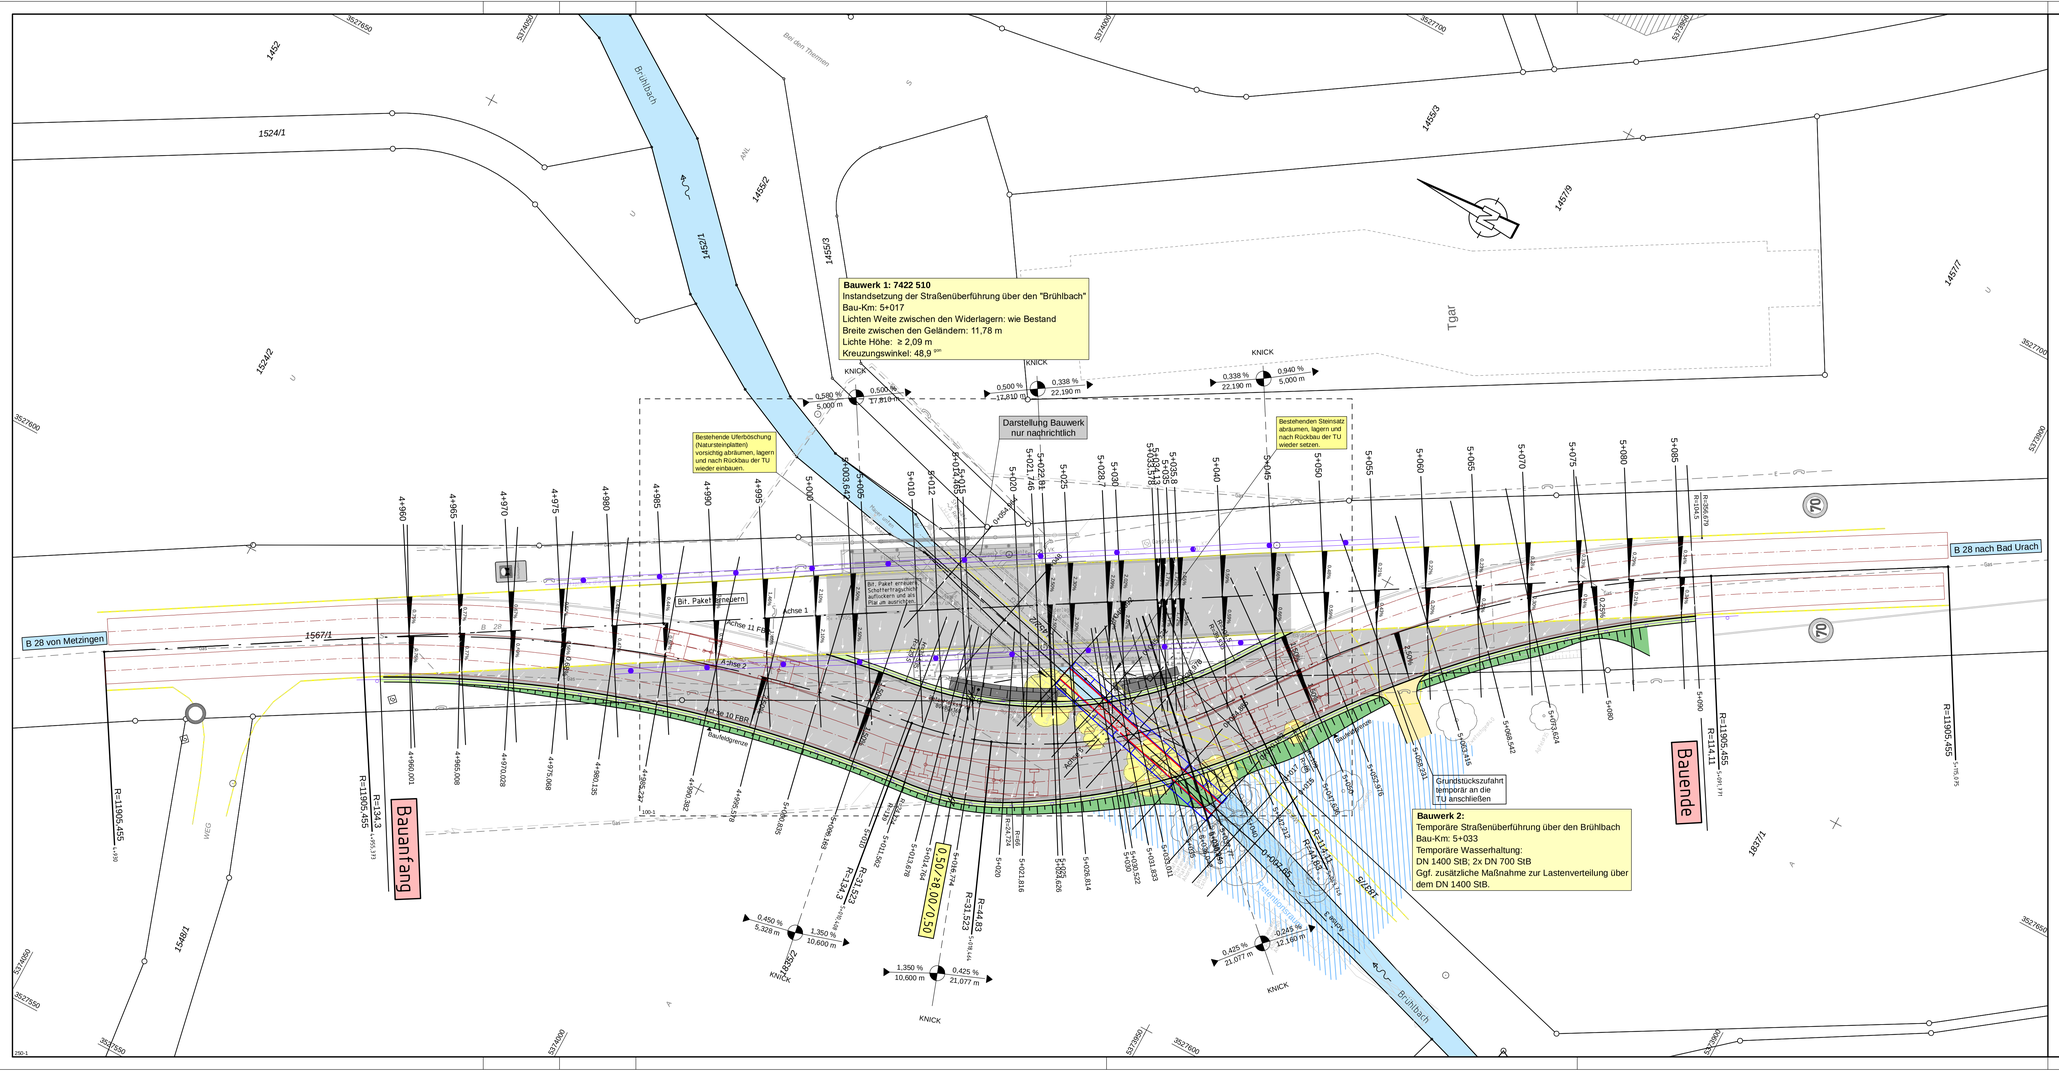
Brühlbach
Bad über Thermen
1524/1
1452
1456/2
1725/1
1524/2
1456/3
1457/9
1457/7
1457/1
1837/1
1567/1
1548/1
Tgar
Bauwerk 1: 7422 510
Instandsetzung der Straßenüberführung über den "Brühlbach"
Bau-Km: 5+017
Lichten Weite zwischen den Widerlagern: wie Bestand
Breite zwischen den Geländern: 11,78 m
Lichte Höhe: ≥ 2,09 m
Kreuzungswinkel: 48,9 gon
Darstellung Bauwerk nur nachrichtlich
Bestehende Uferböschung (Natursteinplatten) vorsichtig abräumen, lagern und nach Rückbau der TU wieder einbauen.
Bestehenden Steinsatz abräumen, lagern und nach Rückbau der TU wieder setzen.
Bit. Paket erneuern
Bit. Paket erneuern Schefferfräuchen aufrauhen und am Plan anschließen
Achse 1
Achse 2
Achse 11 Fbr
B 28
B 28 von Metzingen
B 28 nach Bad Urach
Bauanfang
Bauende
Bauabgrenze
Grundstückszufahrt temporär an die TU anschließen
Bauwerk 2:
Temporäre Straßenüberführung über den Brühlbach
Bau-Km: 5+033
Temporäre Wasserhaltung:
DN 1400 StB; 2x DN 700 StB
Ggf. zusätzliche Maßnahme zur Lastenverteilung über dem DN 1400 StB.
KNICK
0,580 % 5,000 m
0,500 % 17,810 m
0,500 % 12,810 m
0,338 % 22,190 m
0,338 % 22,190 m
0,940 % 5,000 m
0,450 % 5,328 m
1,350 % 10,600 m
1,350 % 10,600 m
0,425 % 21,077 m
0,425 % 21,077 m
0,245 % 12,193 m
0,50 / 30,00 / 0,50
R=144,83
R=134,3
R=11905,455
R=114,11
R=11905,455
R=119,75
R=119,75
R=119,75