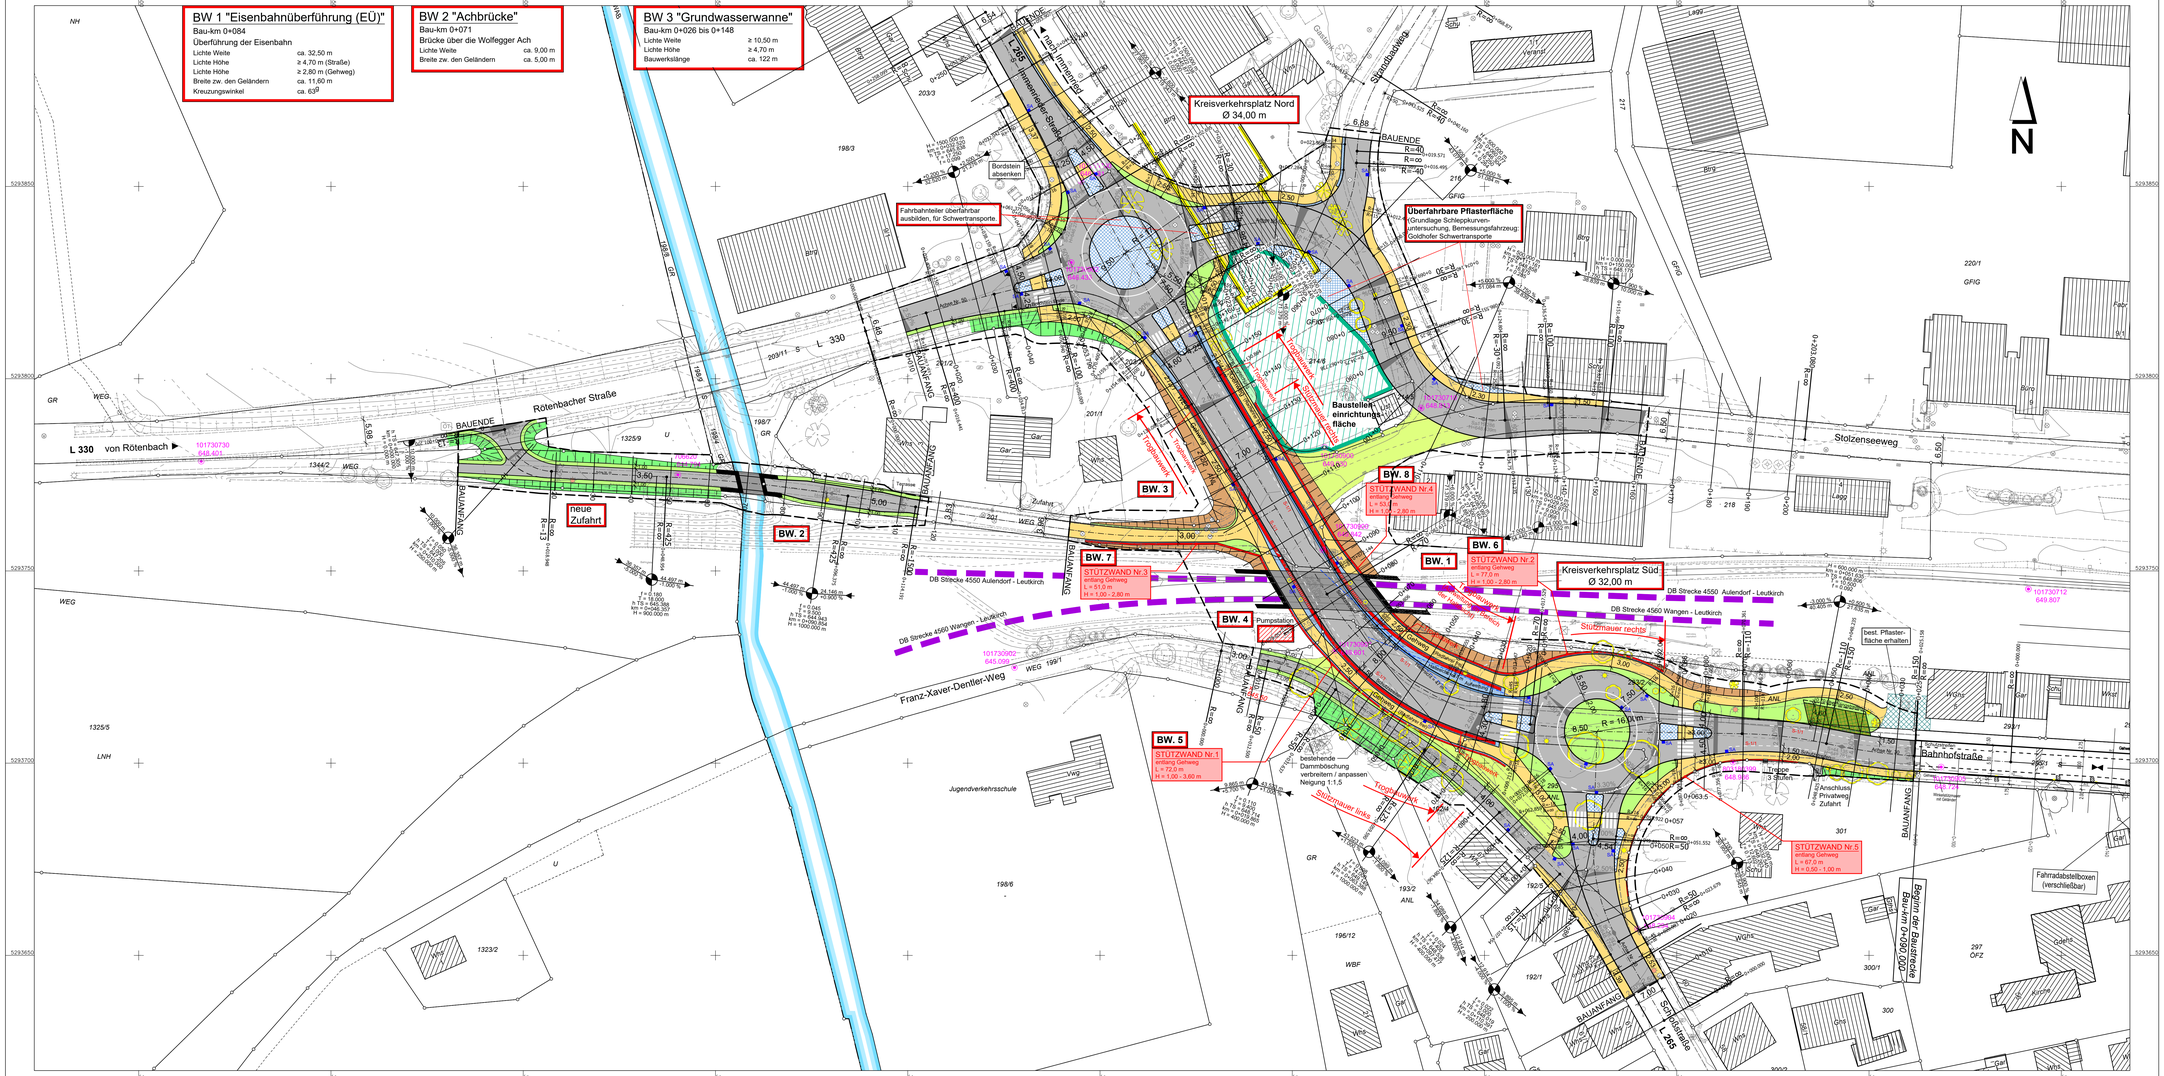

ZEICHENERKLÄRUNG:

Planung

- Bankett / Grünstreifen
- Fahrbahn (Vollausbau)
- Stützmauer
- Geh- und Radweg
- Pflasterfläche
- rekultivieren
- Neigungsbrechpunkt mit Angabe von Ausrundungshalbmesser, Längsneigung und Abstand zum nächsten Neigungsbrechpunkt
- Gradientenhochpunkt
- Gradiententiefpunkt
- Querneigung
- geplanter / bestehender Straßenablaufschacht
- geplante Querdole / geplanter Durchlass
- Baufeldgrenze
- 647,50 Bestehende Geländehöhe
- vorh. Baum / entfallender Baum
- gepl. Baum / gepl. Anpflanzung

pirker + pfeiffer ingenieure

Büro Münsingen
Telefon +49 7381 9398-0
Münsingen · Reutlingen
Rottweil · Friedrichshafen
Neu-Ulm
www.pirker-pfeiffer.de

	Datum	Name
gezeichnet	30.03.2026	Bertsch
geprüft	30.03.2026	Scheuer
freigegeben		

Straßenbauverwaltung Baden - Württemberg
Regierungspräsidium Tübingen

bearbeitet | Datum | Name

Nr.	Art der Änderung	Datum	Name

	von Netzknoten								nach Netzknoten								Station			
Anfangsstation	8	2	2	5	0	2	2		8	2	2	5	0	3	5		0	6	1	0
Endstation	8	2	2	5	0	3	5		8	1	2	5	0	0	2		0	0	6	0

Lagesystem:	GK ☐	UTM ☒	Stand Katster:	12.2022	
Höhensystem:	NN ☒	NHN ☐	Bestandsvermessung:	2008 - 2023	

ENTWURFSPLANUNG

Regierungspräsidium Tübingen
Straße: L 265
Nächster Ort: Kißlegg
PROJIS-Nr.:
PSP- Element: V.2430.L0265 .N01

Unterlage 5
Blatt-Nr. 1
LAGEPLAN
Maßstab: 1:500

L 265
BÜ-Beseitigung in Kißlegg

Bau-km 0+010 bis 0+250

Aufgestellt:	Geprüft:
Regierungspräsidium Tübingen Abt. 4 - Mobilität, Verkehr, Straßen Ref. 44 - Planung	Regierungspräsidium Tübingen Abt. 4 - Mobilität, Verkehr, Straßen Ref. 44 - Planung
Tübingen, den 06.07.2026 gez. Dudt	Tübingen, den 08.07.2026 gez. Wöhrmann

Plangr.: 1,34x0,60m = 0,80qm

Geobasisdaten © Landesamt für Geoinformation und Landentwicklung Baden-Württemberg, www.lgl-bw.de, Az.: 2851.9-1/19
Geschichtsdaten: Landesamt für Umwelt, Messungen und Naturschutz Baden-Württemberg

P:\...\Projekte 11400-11499\11410\03_Entwurfsplanung\03-Lageplan\3-1_LPS_BÜ-Beseitigung_2026-09-17.dwg
17.09.2026, 16:48:28 , hardt schreet