Anlage 1

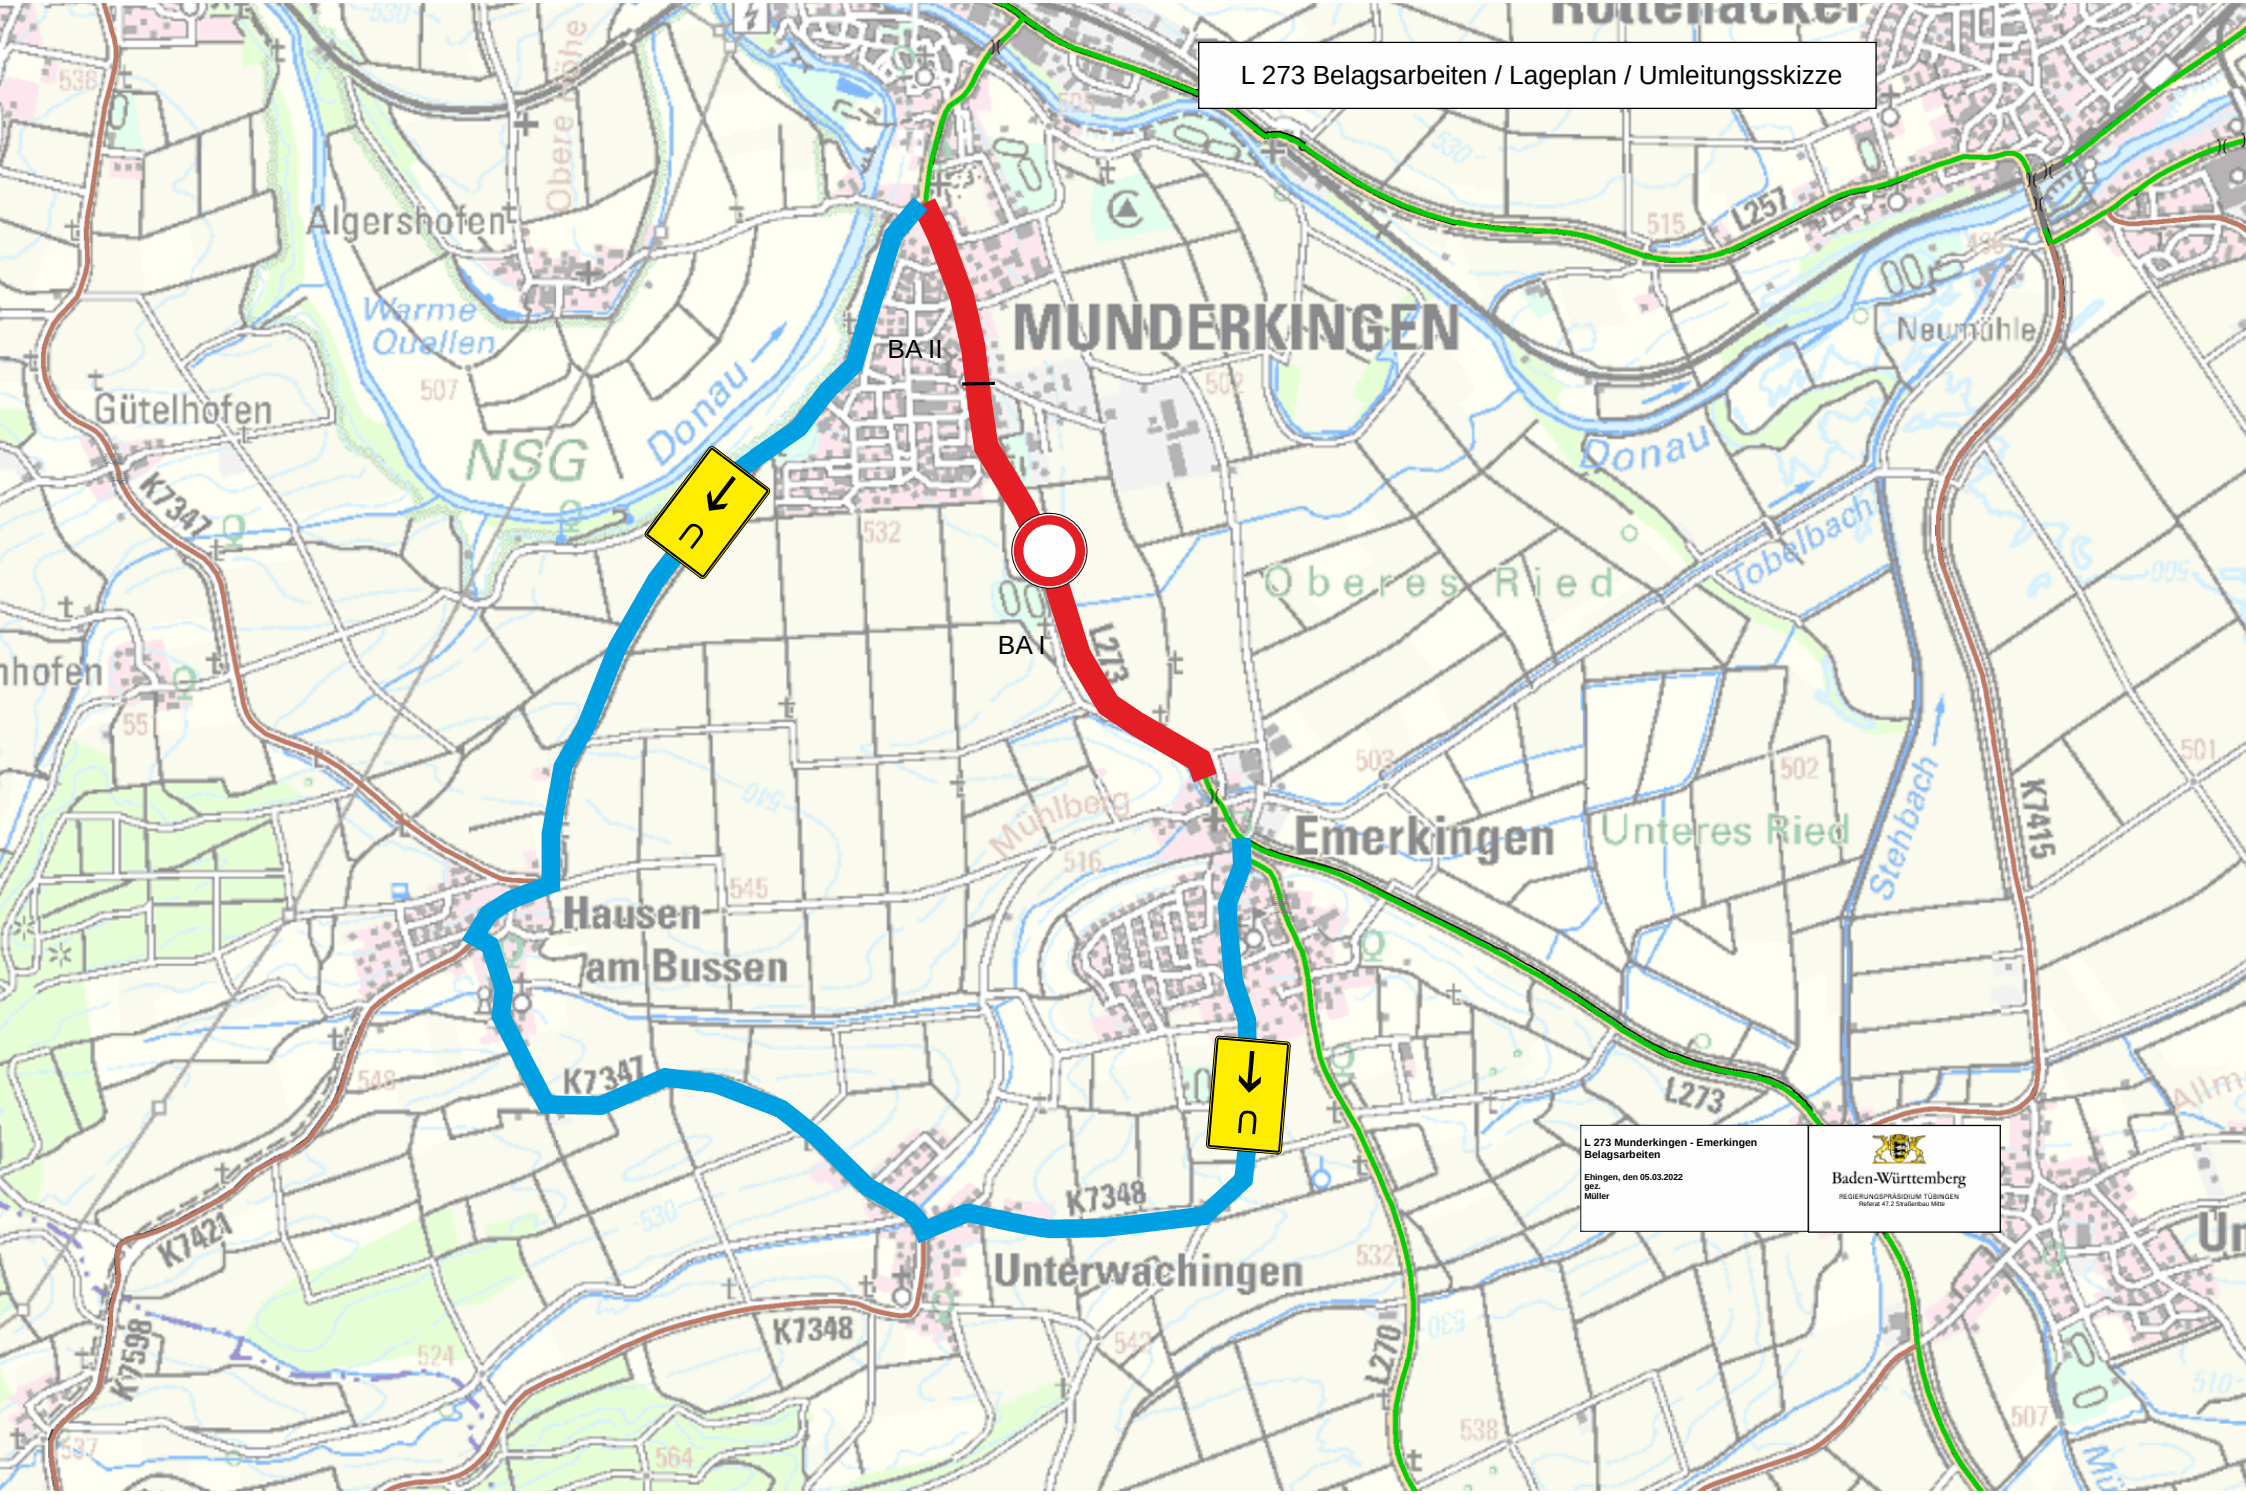
L 273 Belagsarbeiten / Lageplan / Umleitungsskizze
BA II
BA I
MUNDERKINGEN
Algershofen
Gütelhofen
Warme Quellen
Donau
NSG
Oberes Ried
Unteres Ried
Tobelbach
Stehbach
Neumühle
Mühlberg
Hausen am Bussen
Emerkingen
Unterwachingen
K7347
K7348
K7421
K7598
K7415
L273
L257
L270
L 273 Munderkingen - Emerkingen
Belagsarbeiten
Ehingen, den 05.03.2022
gez.
Müller
Baden-Württemberg
REGIERUNGSPRÄSIDIUM TÜBINGEN
Referat 47.2 Straßenbau Mitte