


B 312 Lageplan / Umleitungsskizze
Riedlingen - Haltingen Belagsarbeiten,
Beseitigung von 2 Schadstellen zw.
Haltingen und Uttenweiler - West

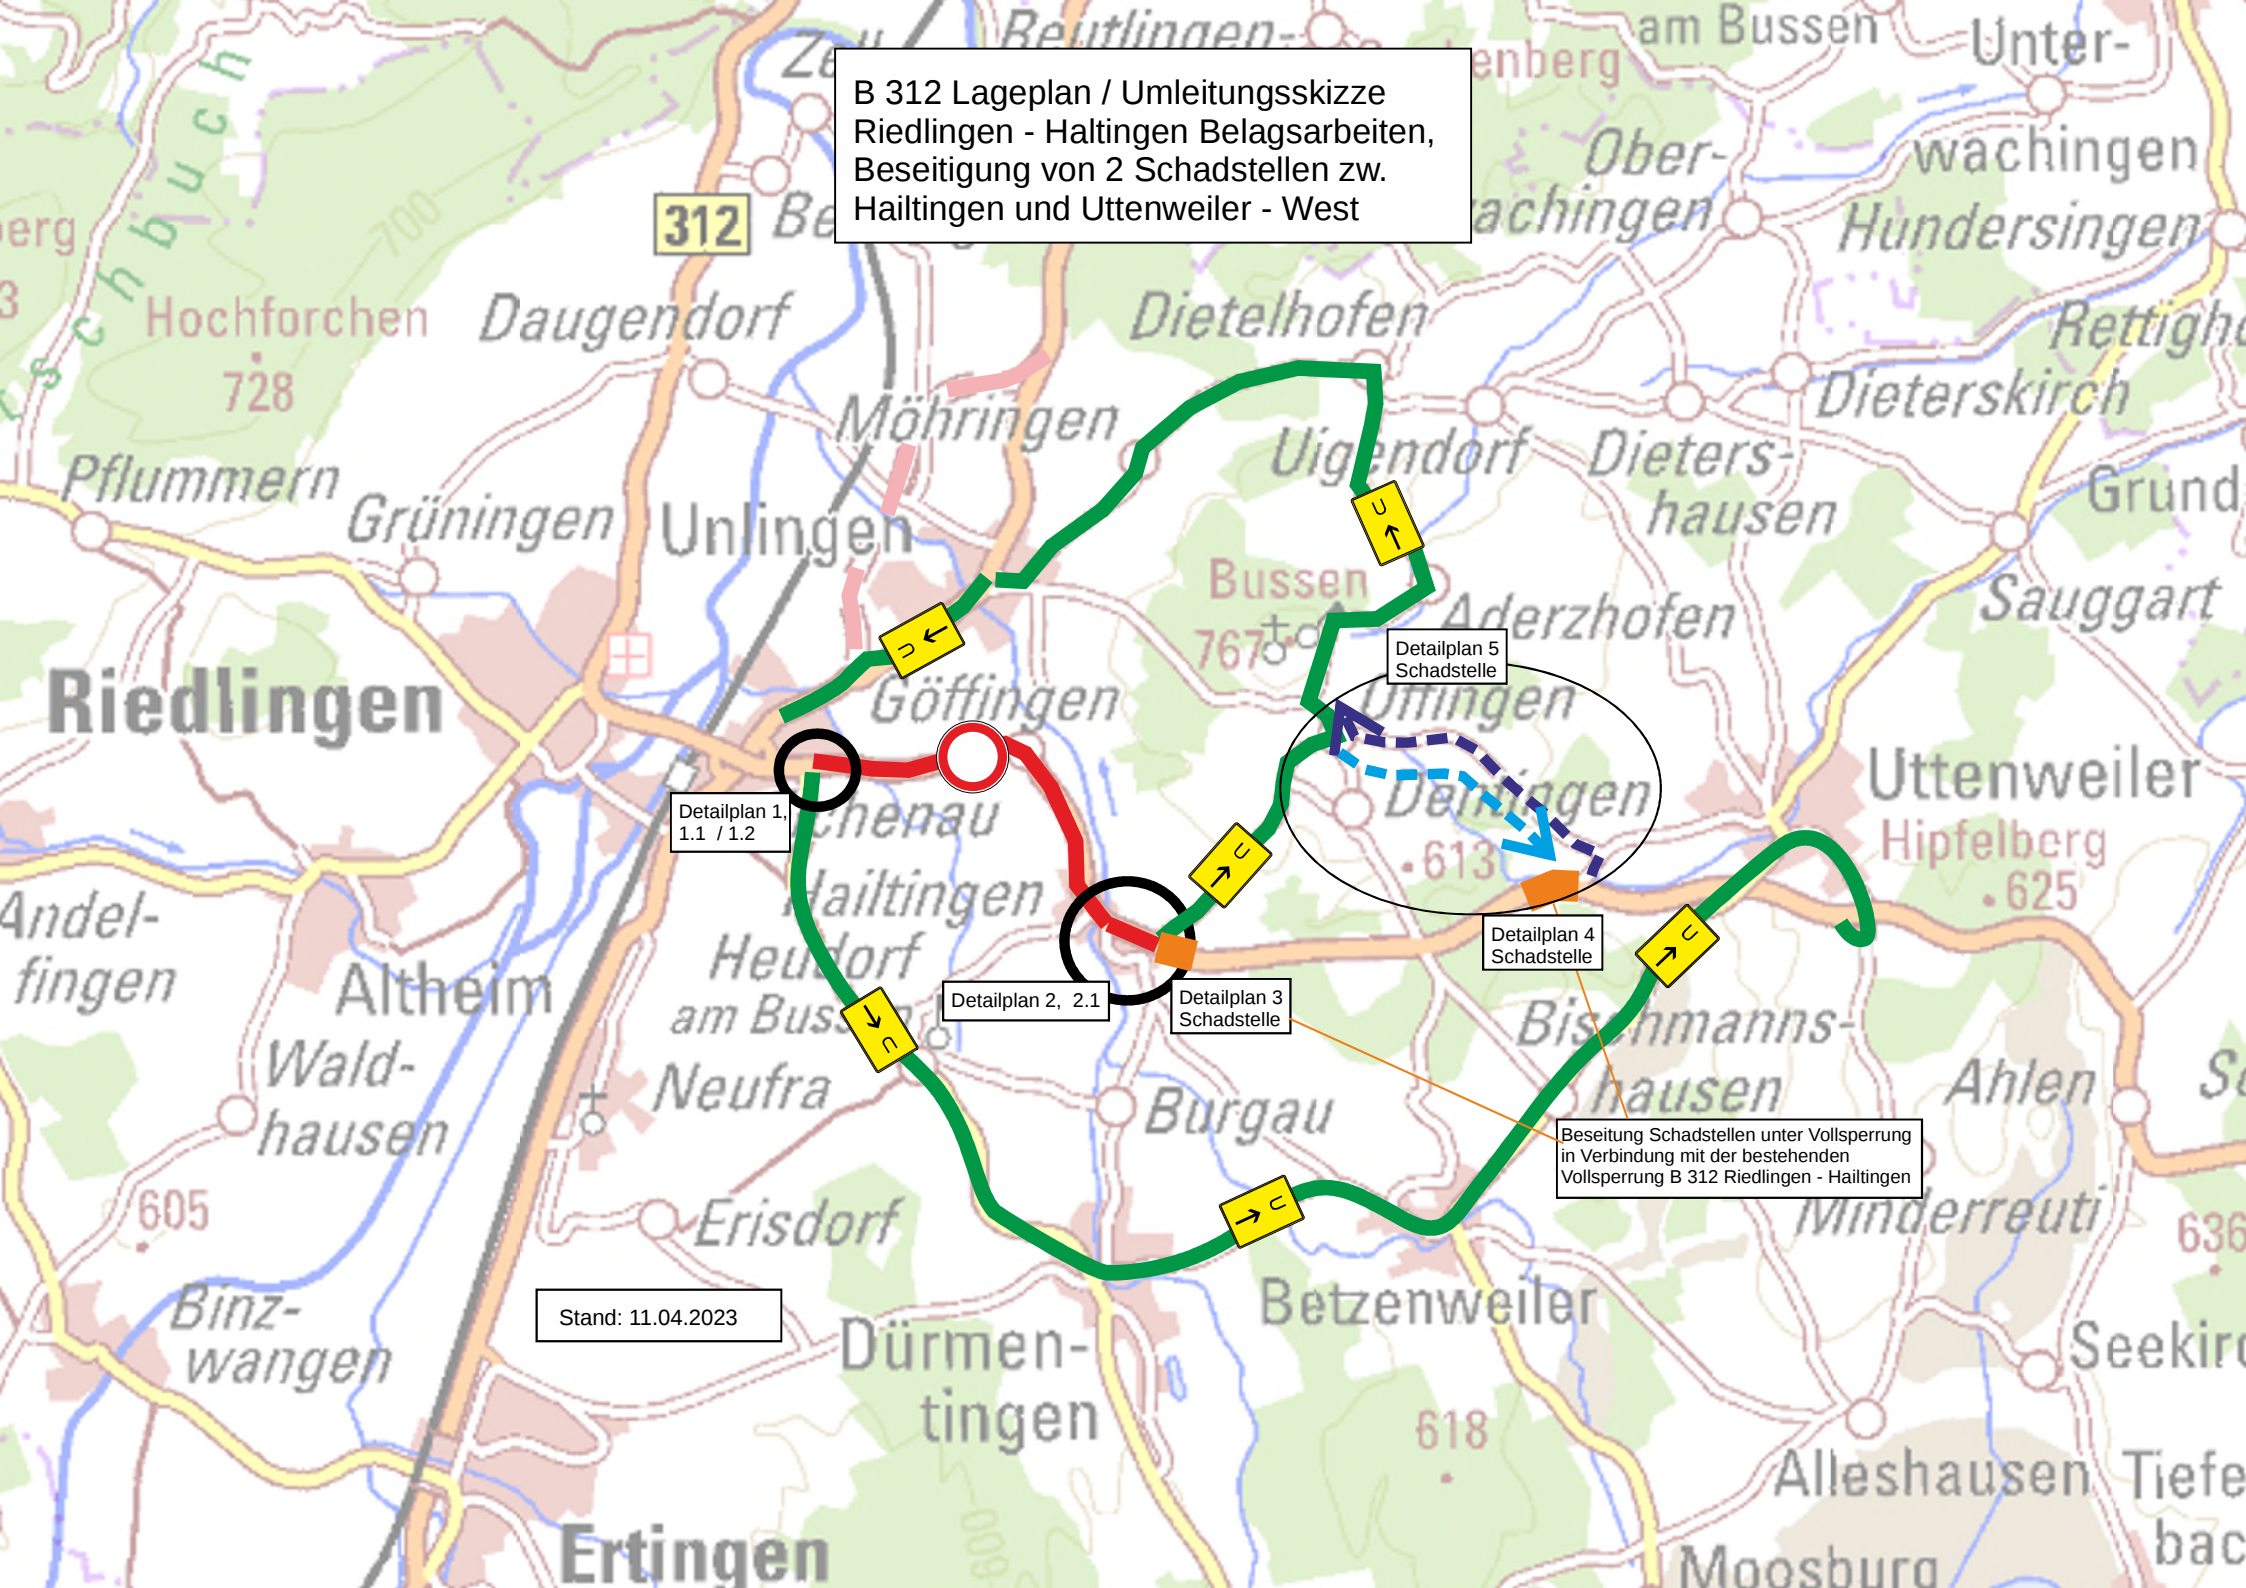

Detailplan 1,
1.1 / 1.2

Detailplan 5
Schadstelle

Detailplan 2, 2.1

Detailplan 3
Schadstelle

Detailplan 4
Schadstelle

Beseitigung Schadstellen unter Vollsperrung
in Verbindung mit der bestehenden
Vollsperrung B 312 Riedlingen - Haltingen

Stand: 11.04.2023