


Regierungspräsidium Tübingen, Referat 47.1 Straßenbau Nord
 B 464, Fahrbahndeckenerneuerung von L 382 bis Südbahnhof Reutlingen
Plan Nr. 5: Umleitungsplan Bauabschnitt 3

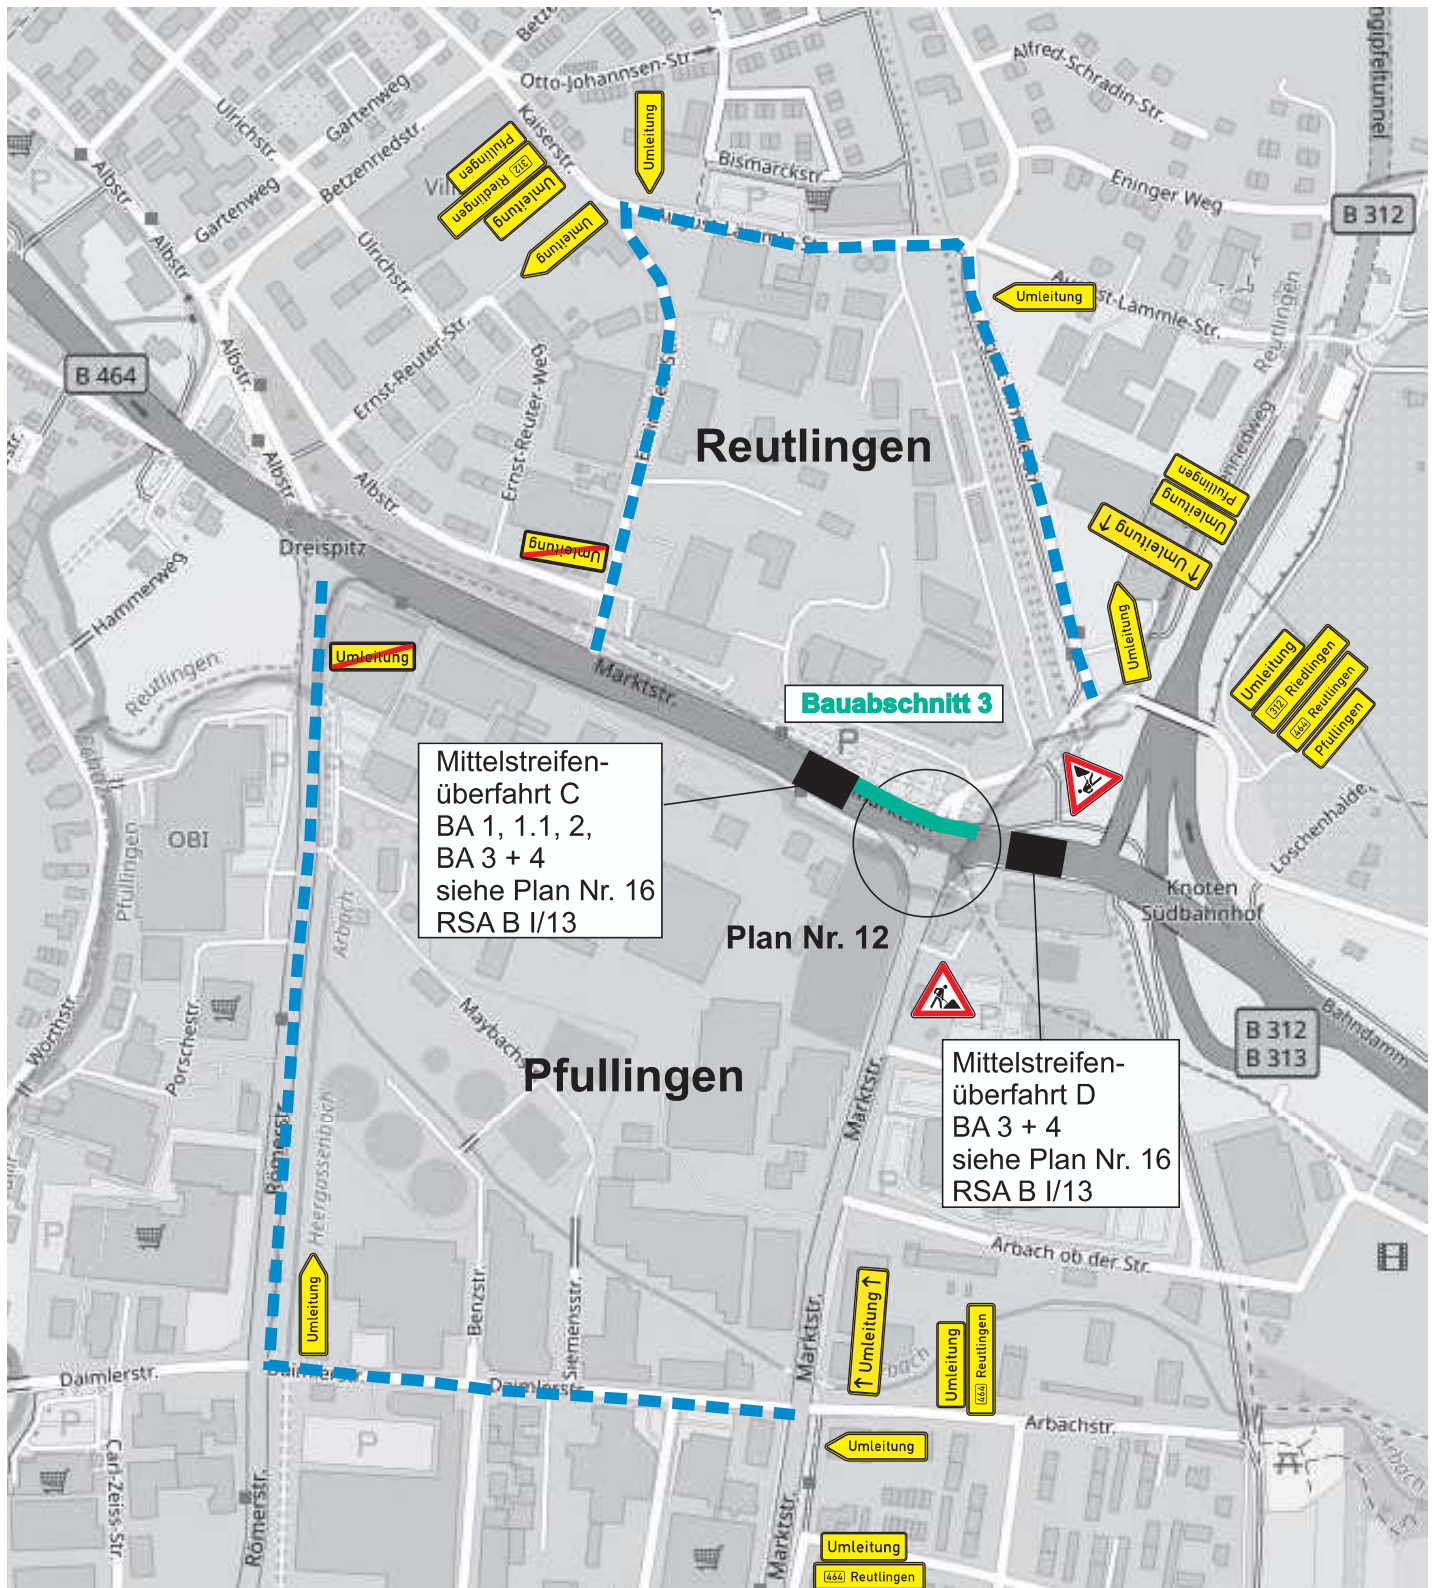

Detail
 B 312
 Anschluss
 Zeilstr.
 Pfullingen

