
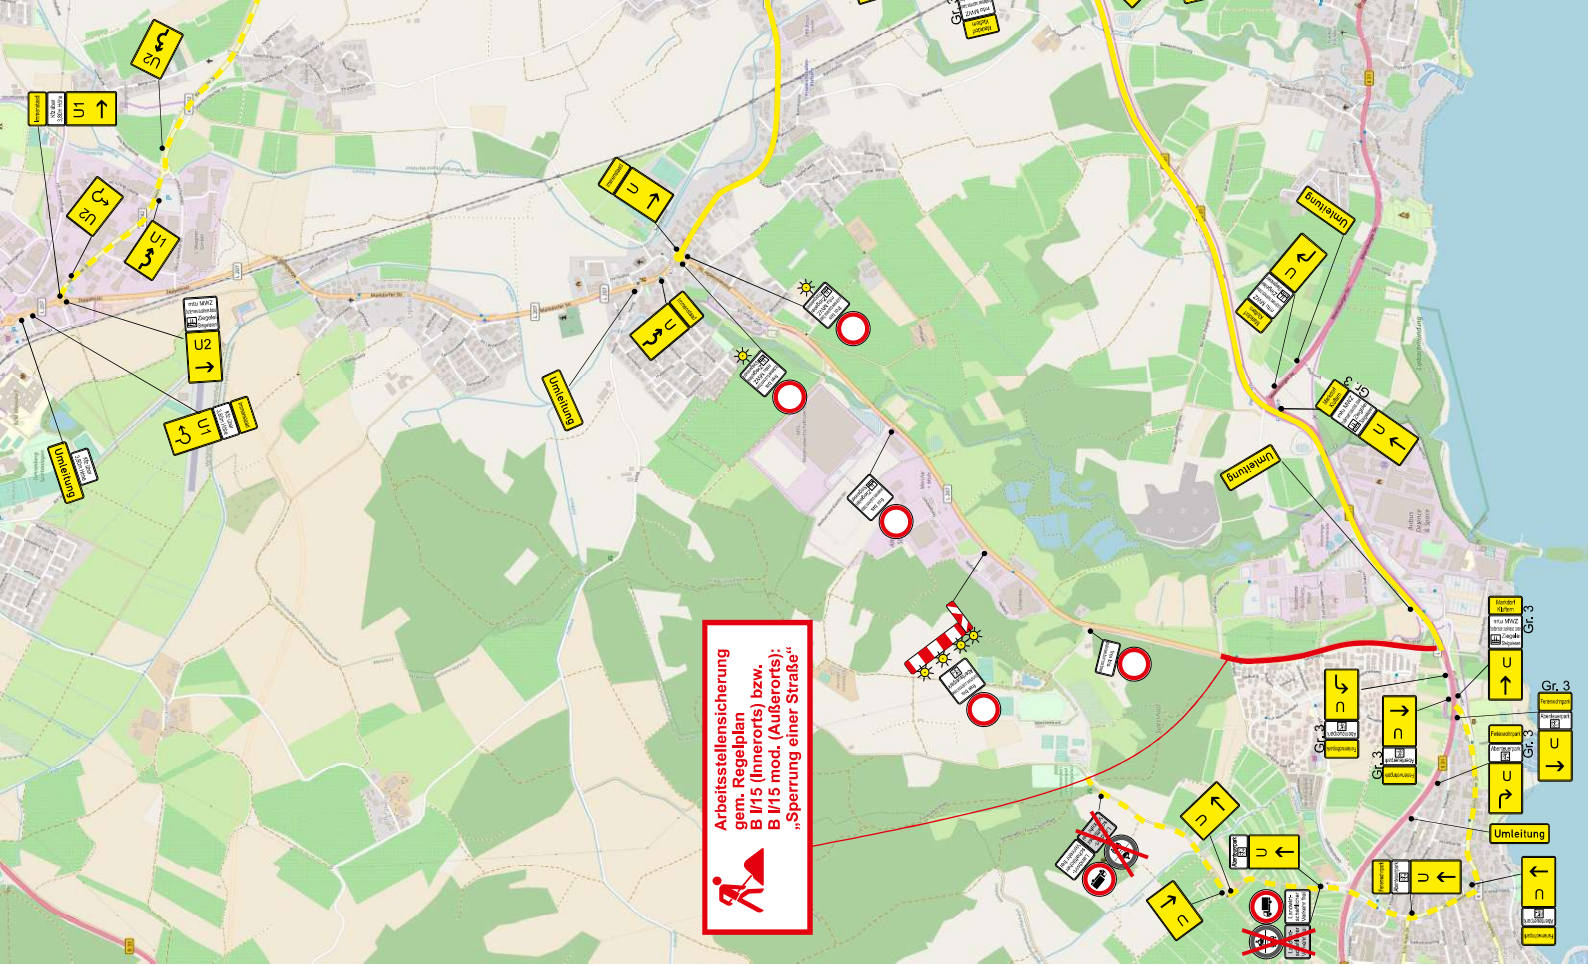


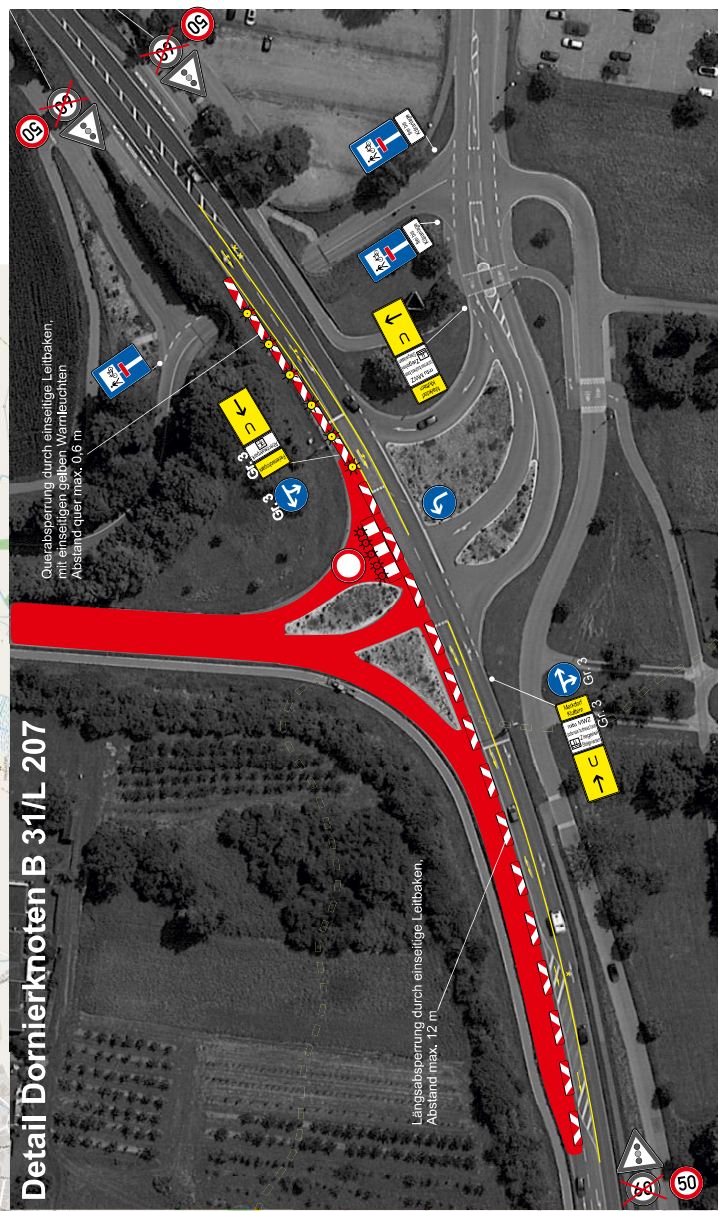

Der Umleitungsbeschilderung entgegenstehende Festbeschilderung ist mit Auskreuzvorrichtungen außer Kraft zu setzen.

Umleitungswegweiser min. Größe 2, wenn nicht anders angegeben.