



Detail Dornierknoten B 31/L 207

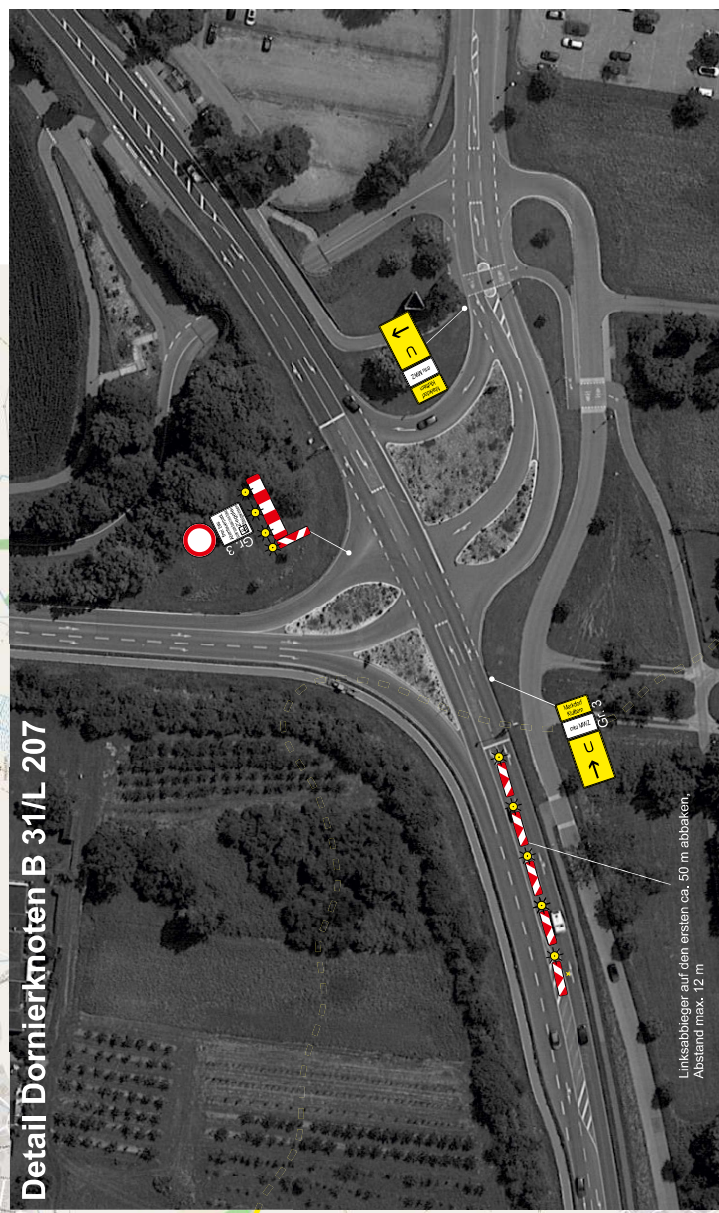

Linksabbieger auf den ersten ca. 50 m abblenden.
Abstand max. 12 m

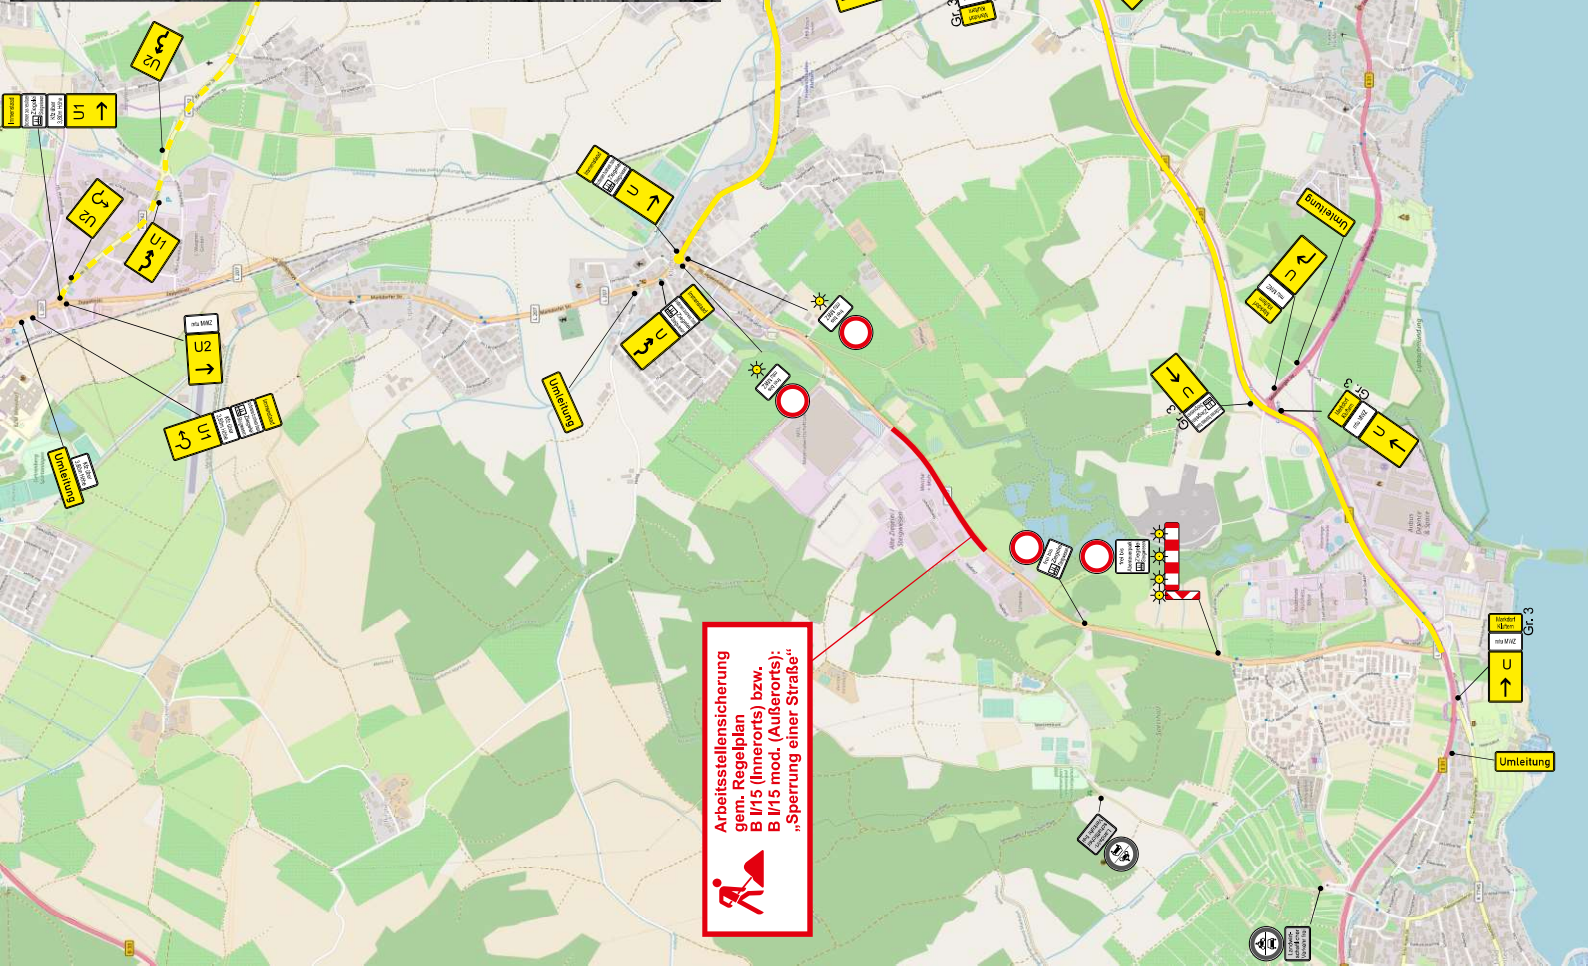

~~Der Umleitungsbeschilderung entgegenstehende Festbeschilderung ist mit Auskreuzvorrichtungen außer Kraft zu setzen.~~
Umleitungswegweiser min. Größe 2, wenn nicht anders angegeben.

L 207 Immenstaad-Kluftern
Fahrbahnanleitung
BA 2: Ziegelei -
mit MWZ
Verkehrsführung
Ravensburg, den 25.01.2023,
gez. Schlie

Baden-Württemberg
REGIERUNGSPRÄSIDIUM TUBINGEN
Oberser. 11
72074 Ravensburg