


B 312 FDE 2025 OD Edenbachen - Berkheim / Umleitungsskizze
Ausführungszeit: 30.06.2025 - 18.07.2025

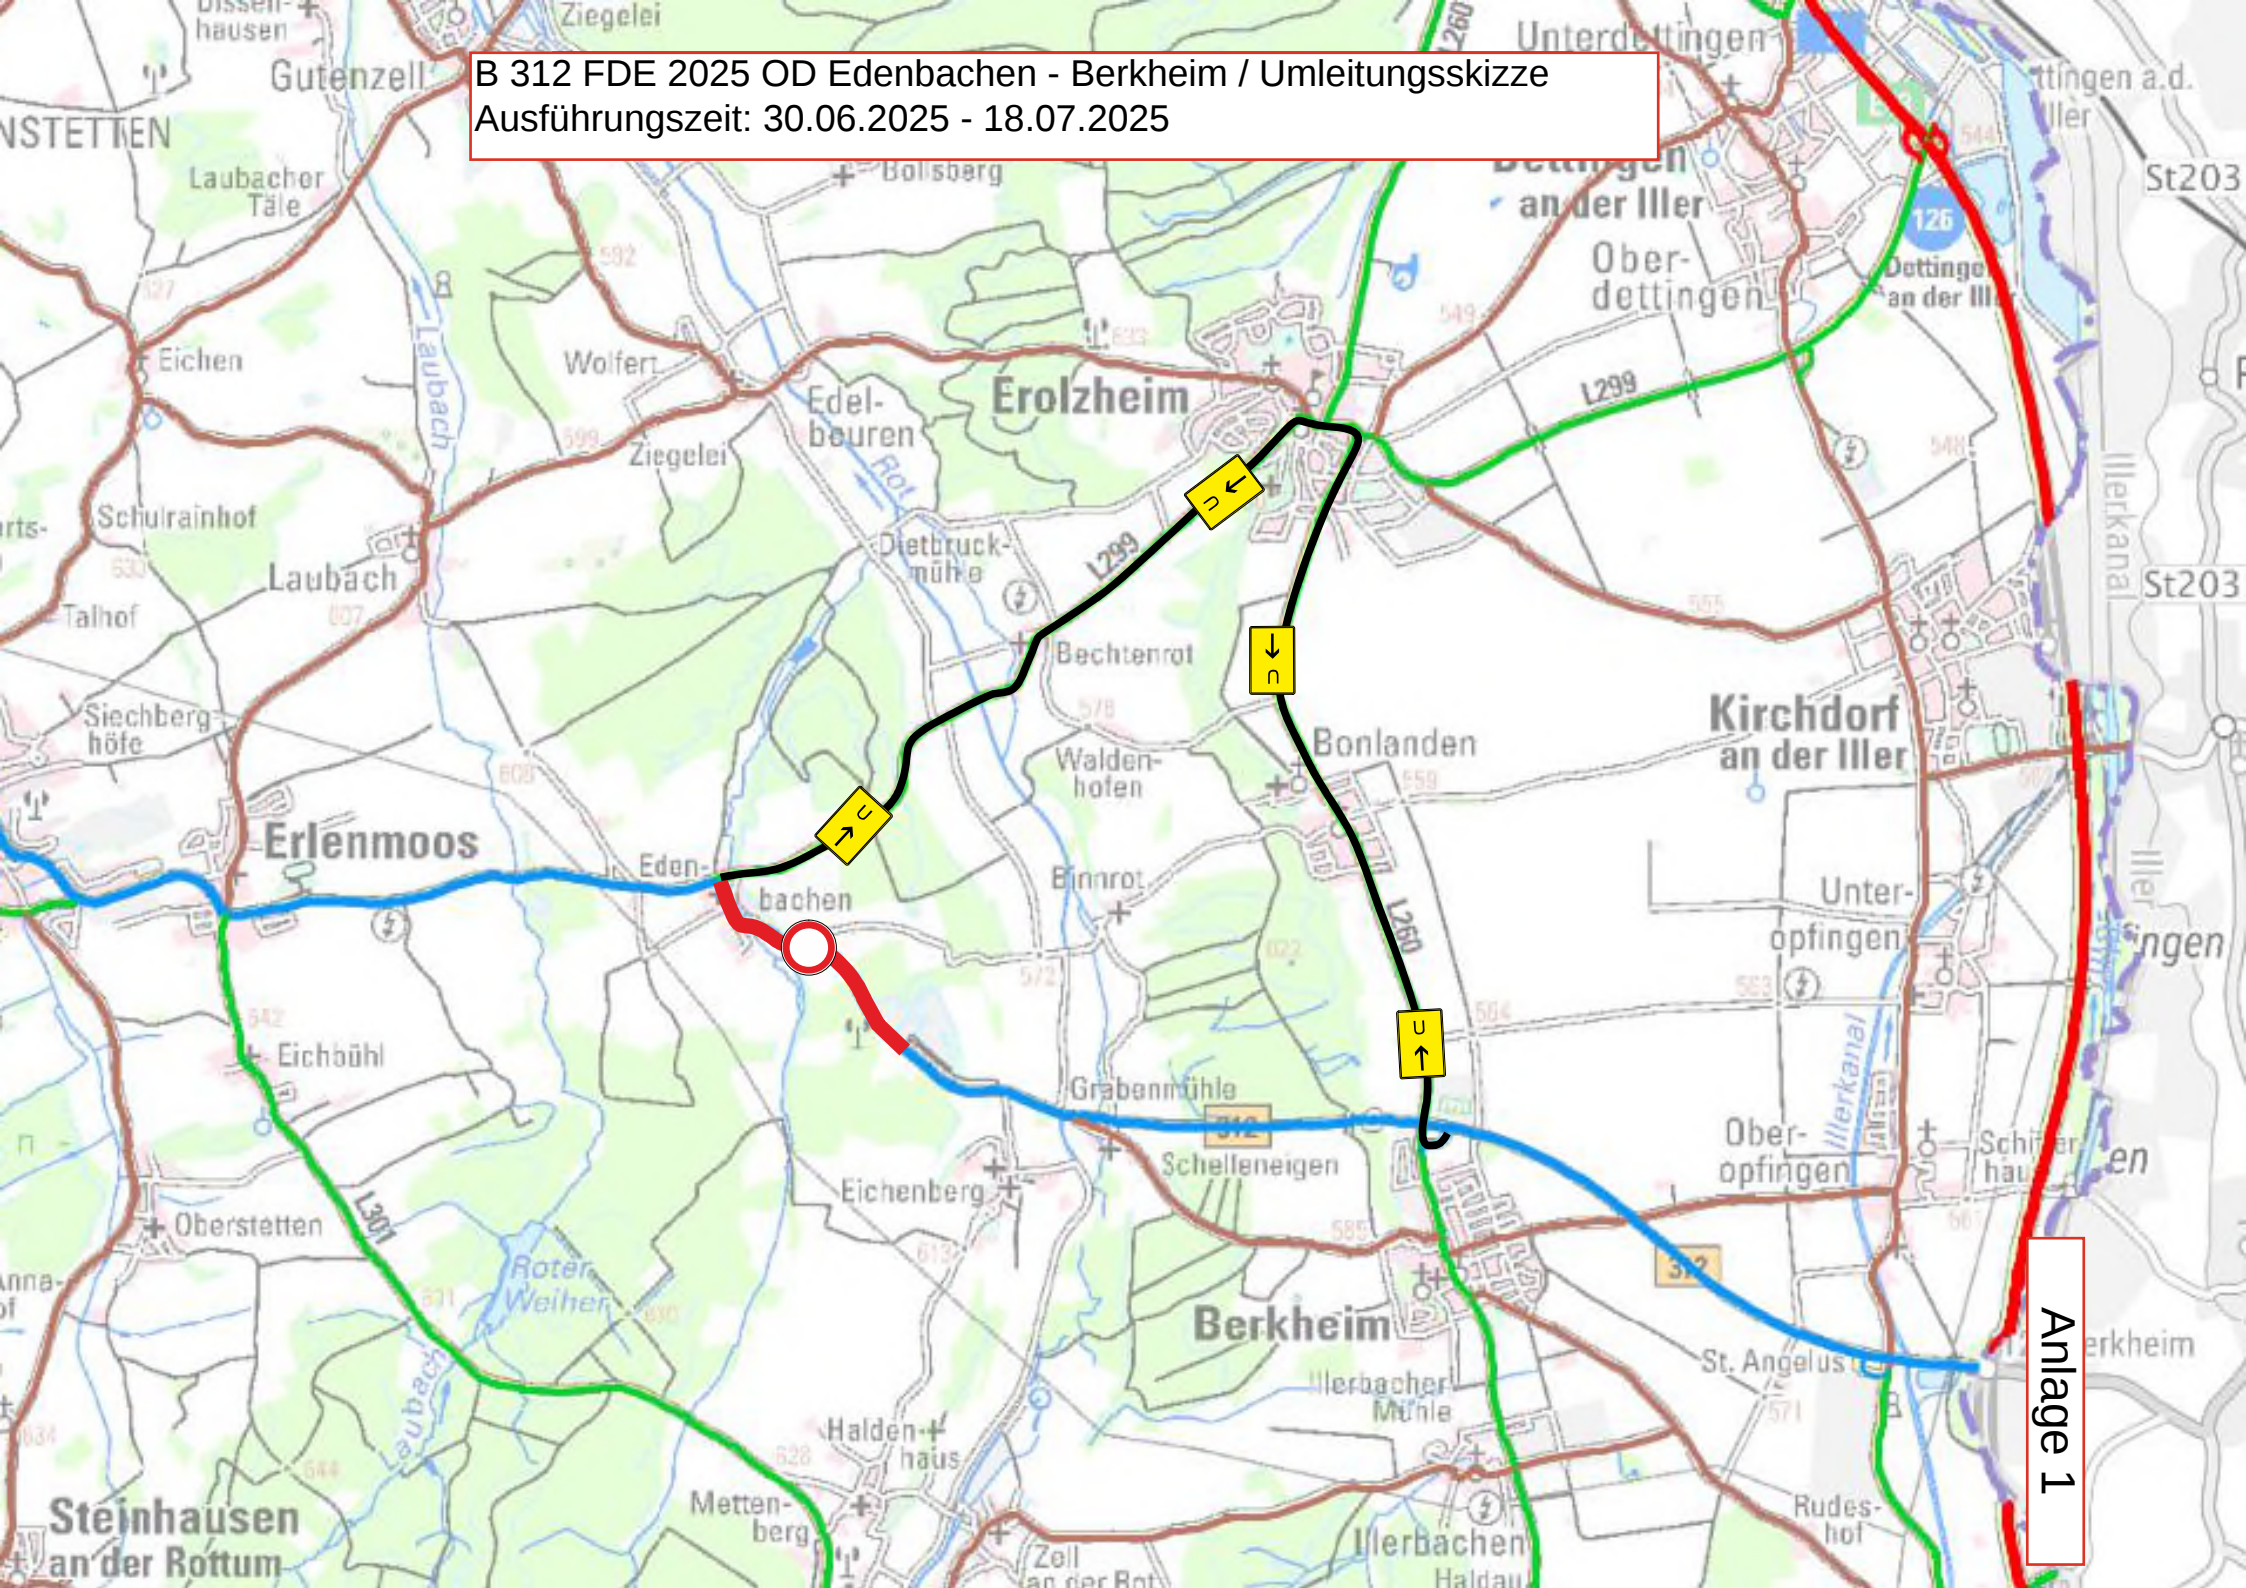

Anlage 1