


L 275 Friedingen - OD . Pflummern Lageplan / Umleitungsskizze  
Belagsarbeiten 07.07- 01.08.2025

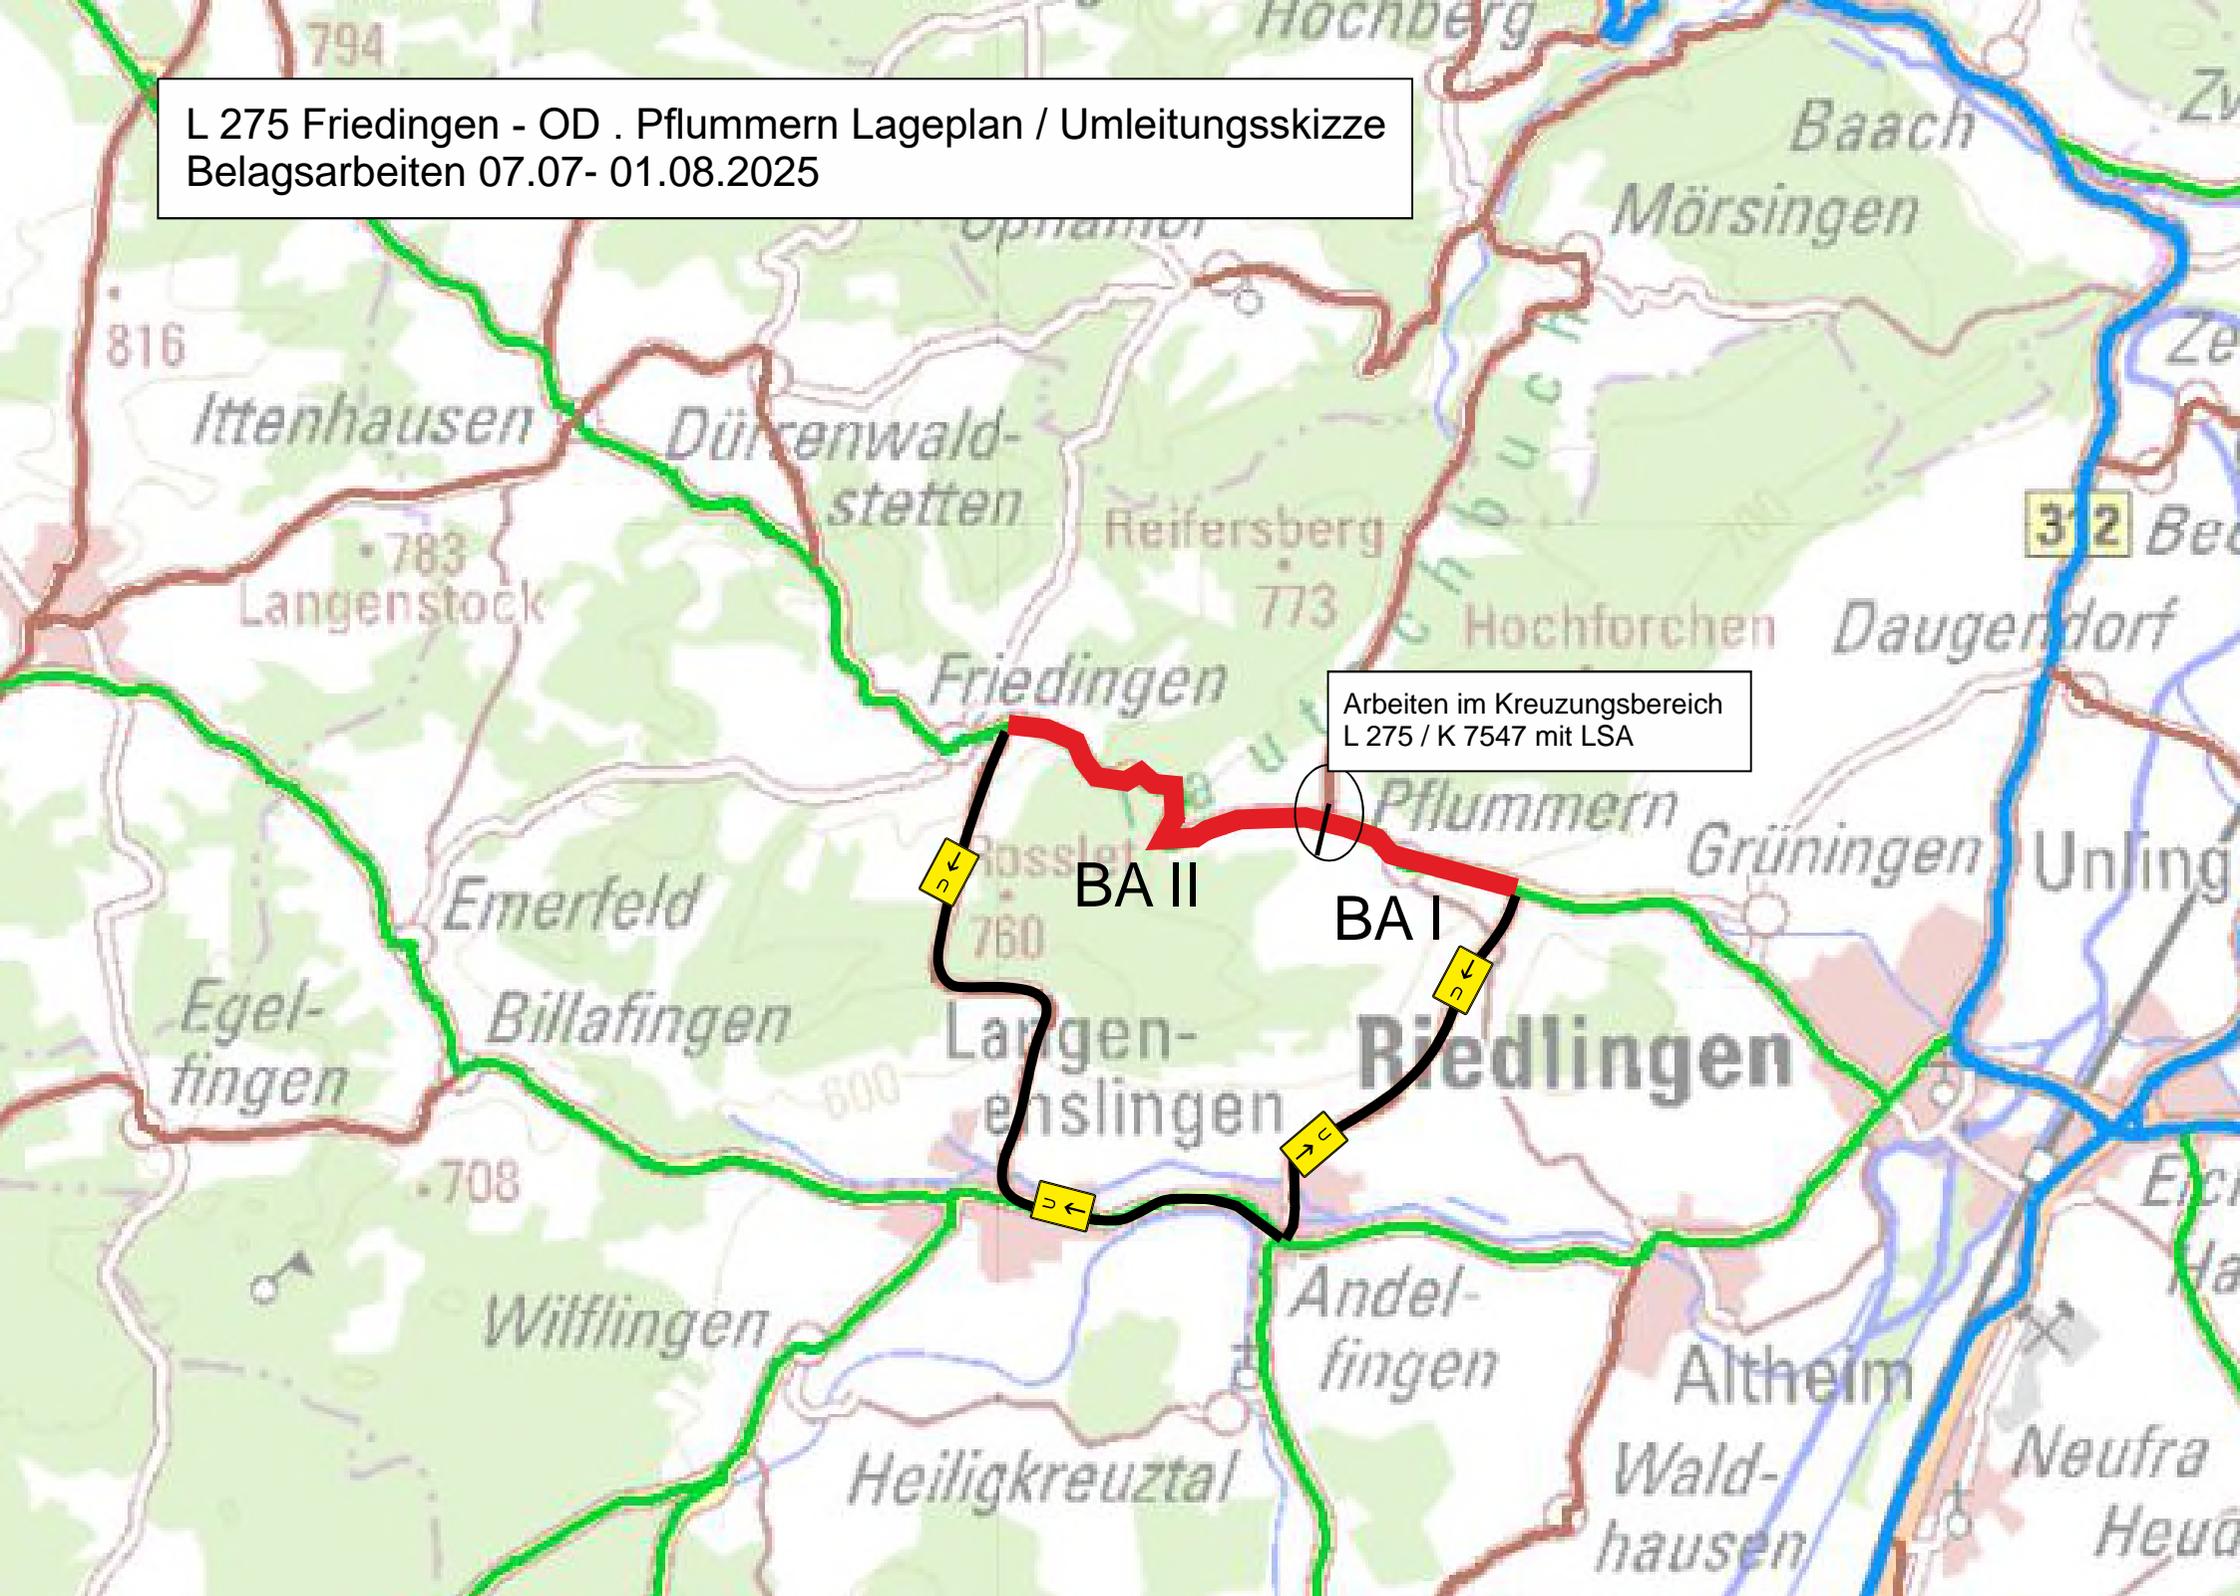

Arbeiten im Kreuzungsbereich  
L 275 / K 7547 mit LSA

BA II

BA I