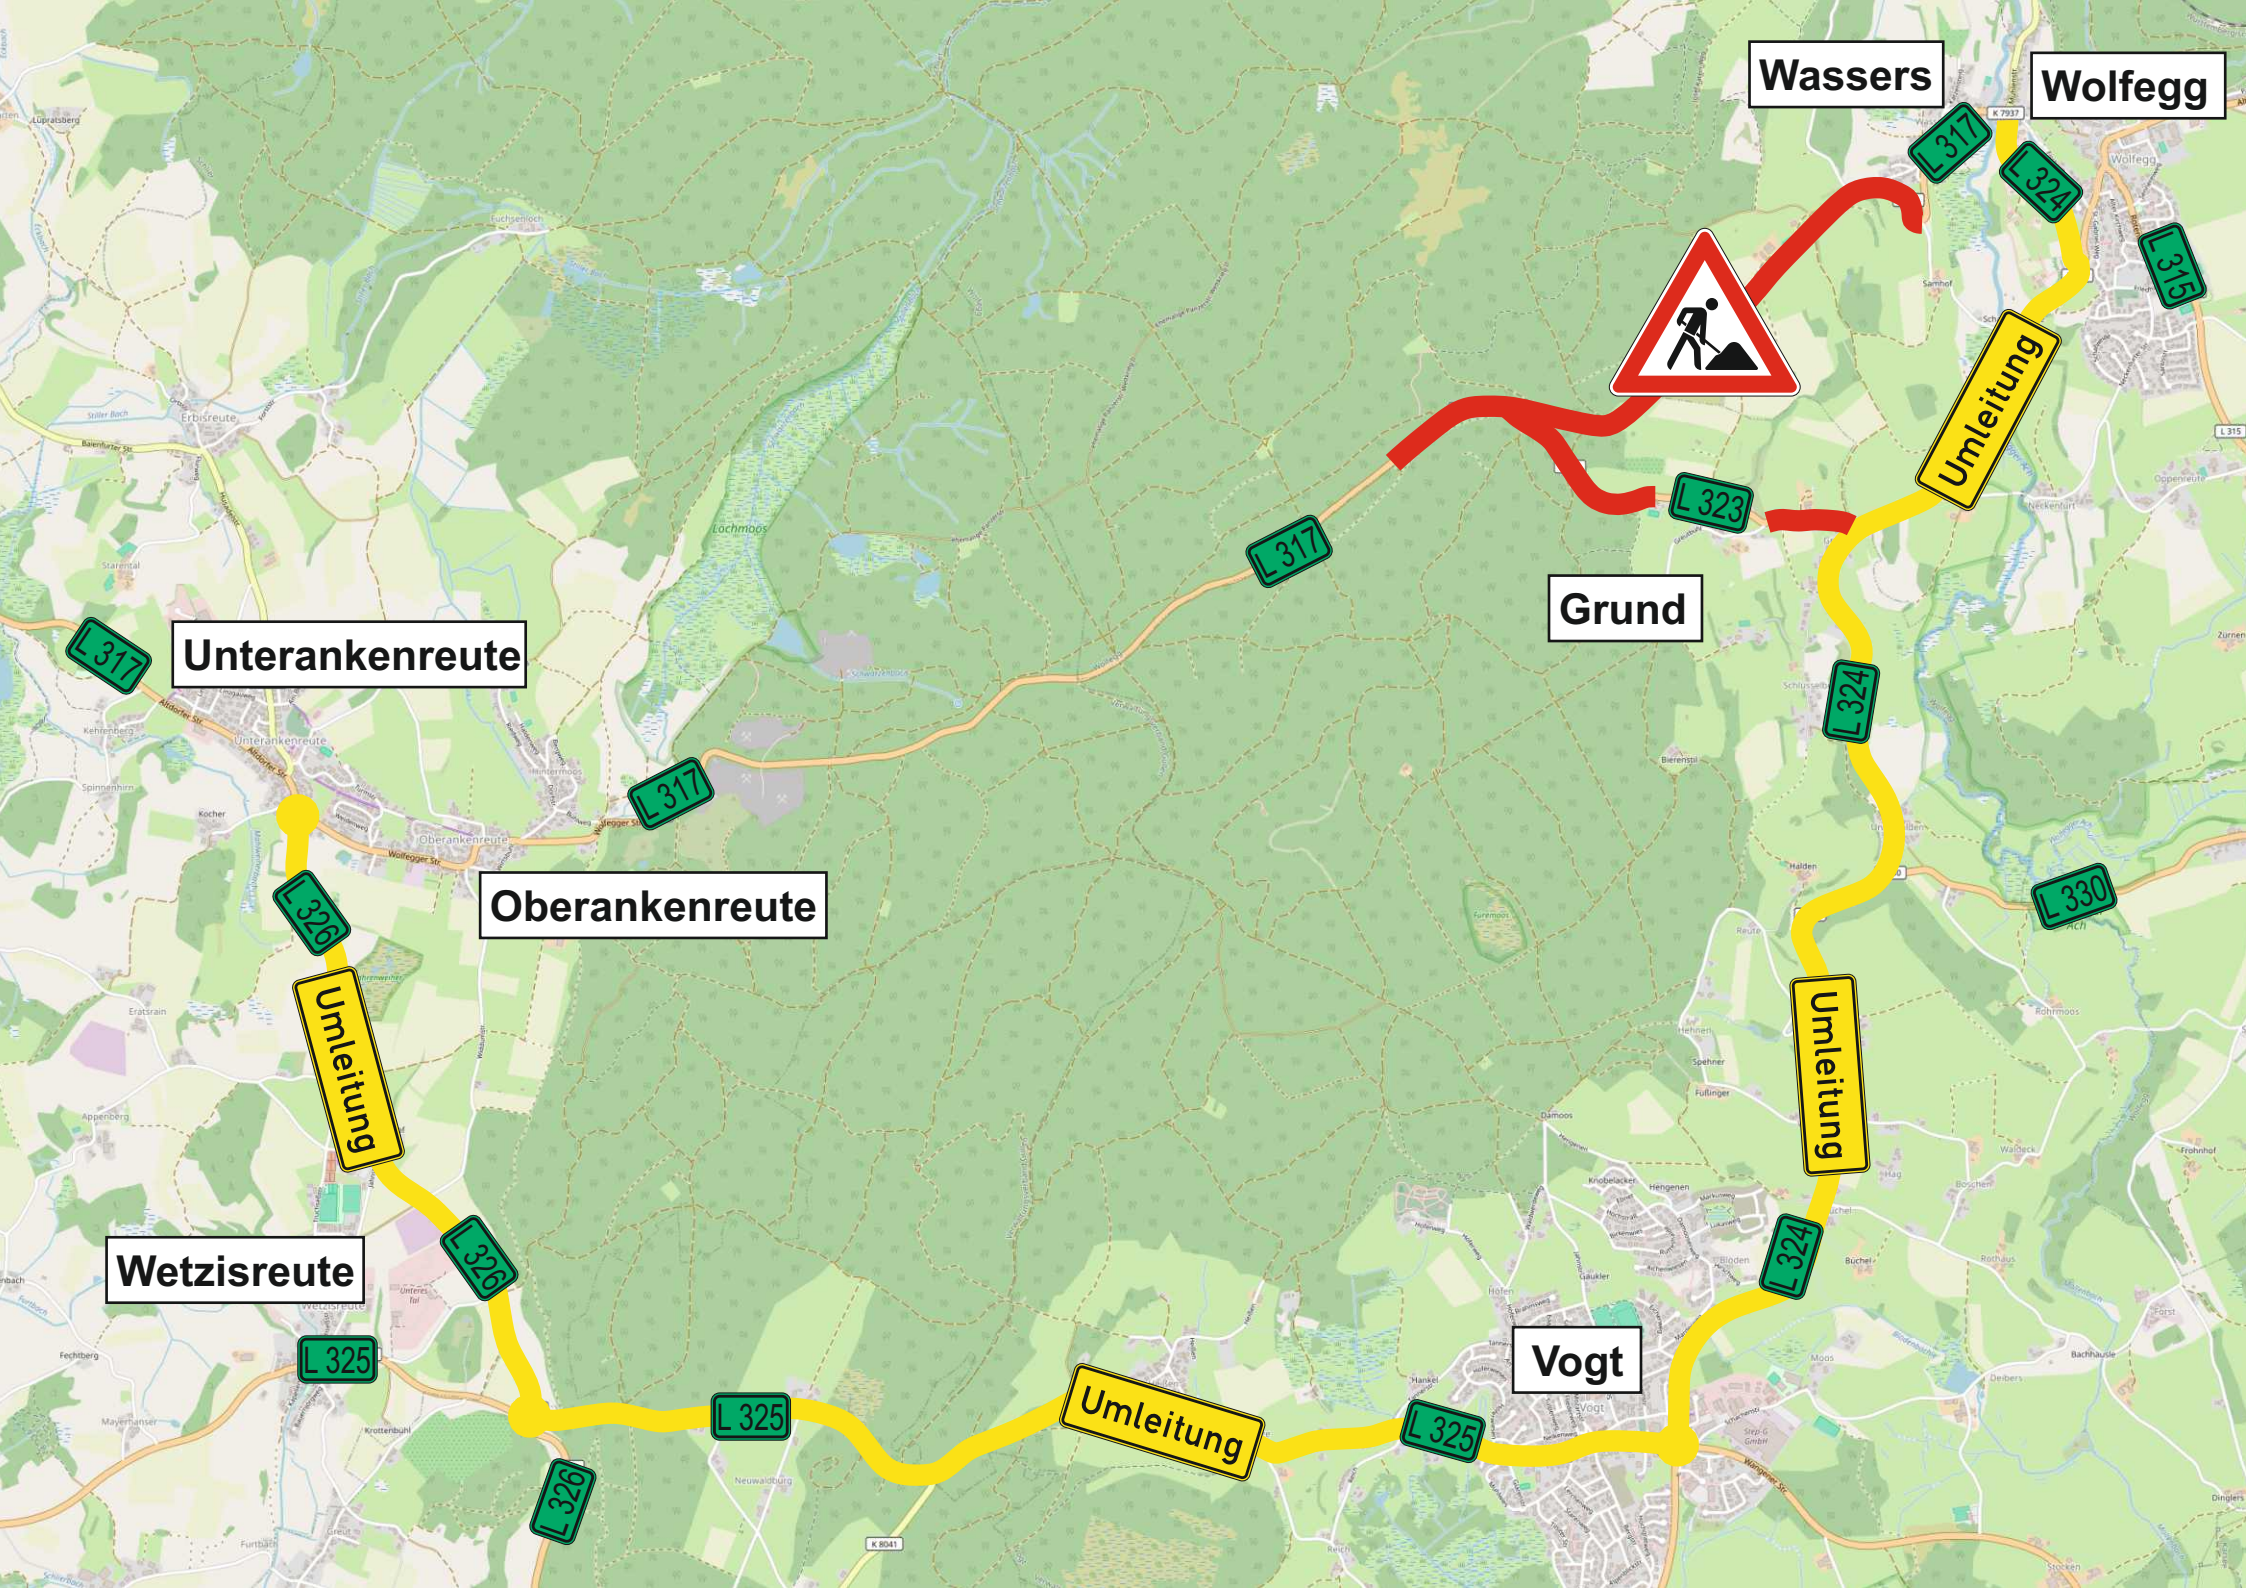
Wassers
Wolfegg
L 317
L 324
L 315
Umleitung
L 323
Grund
L 317
L 317
Unterankenreute
L 324
L 317
Oberankenreute
L 330
L 326
Umleitung
Umleitung
L 326
L 324
Wetzisreute
L 325
Vogt
L 325
Umleitung
L 325
L 326