


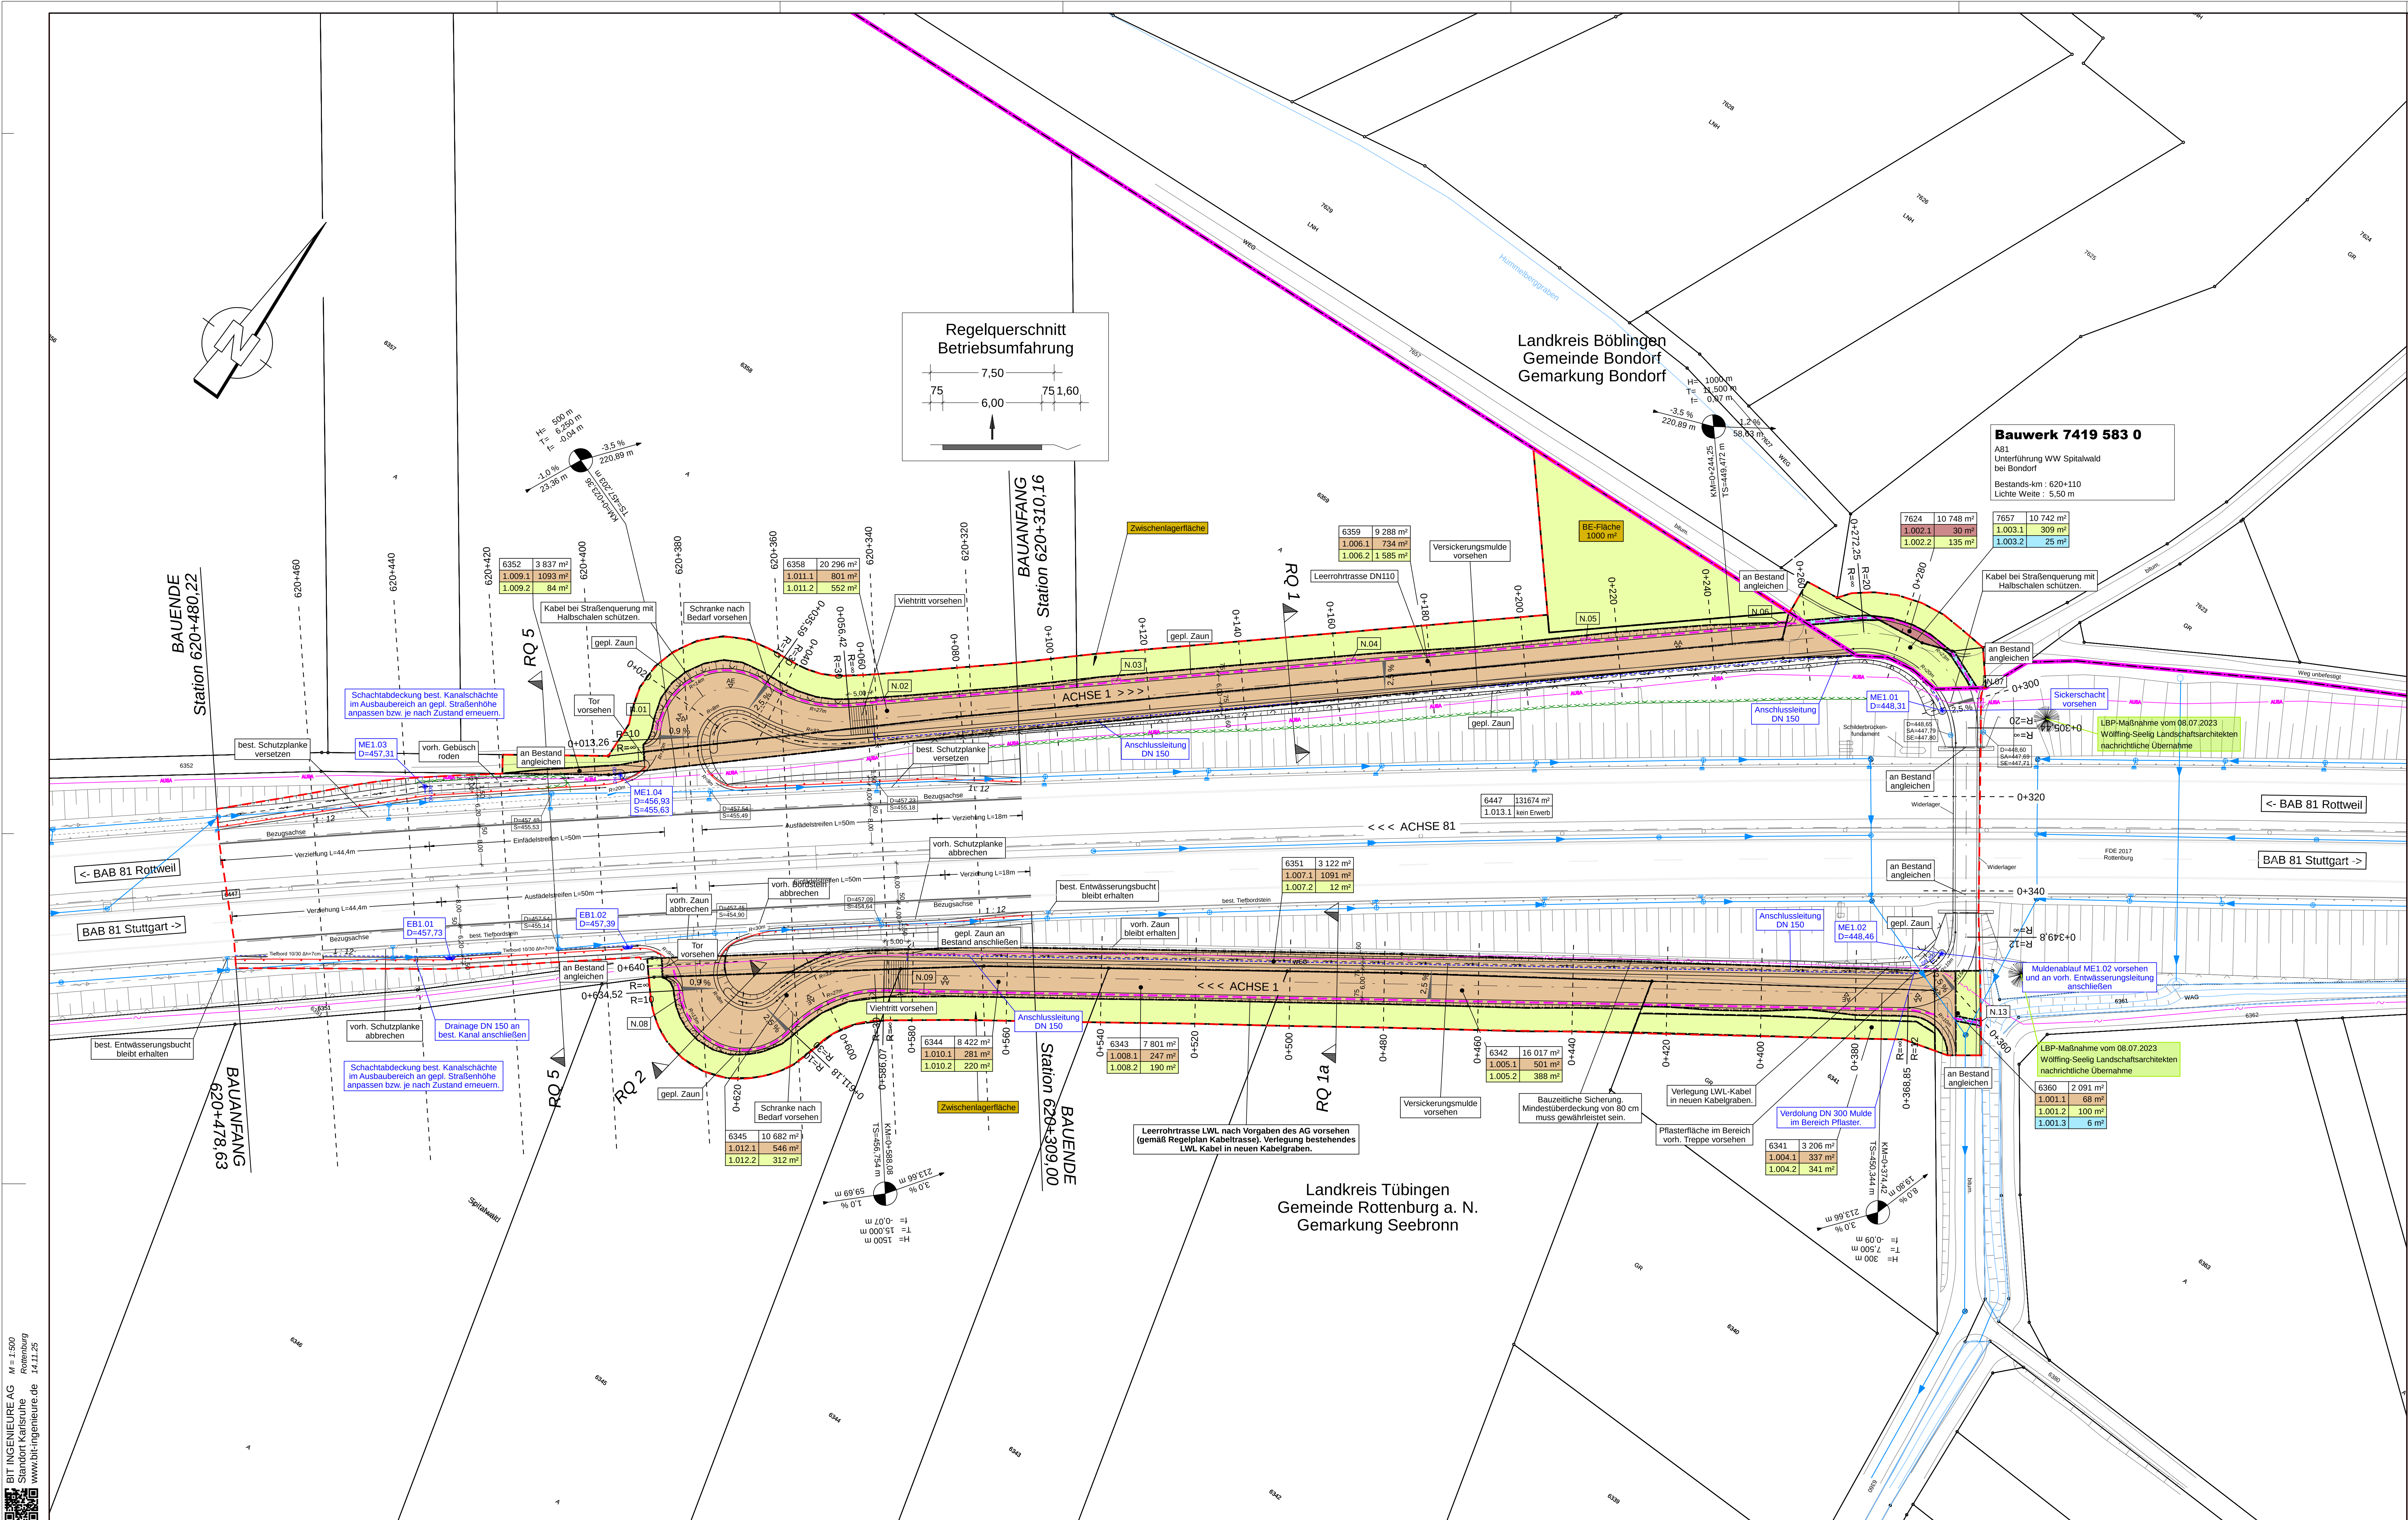

Zeichenerklärung

Grunderwerb

- zu erwerbende Fläche
- zu erwerbende Fläche für Dritte
- vorbereitend in Anspruch zu nehmende Fläche
- dauernd zu belastende Fläche
- landschaftspflegerische Ausgleichs- und Ersatzmaßnahme
- vorgesehene entschuldungsfähige (CEP-) Maßnahme
- geplanter Gebäudeabruch
- Gebäude bereits abgebrochen
- Flurstück in Eigentum des Vorhabenträgers
- Flurstücknummer
- Flur / Flurstück / Größe des Flurstücks
- Fl. Nr. im Grunderwerbverzeichnis / Größe der Teilfläche
- 2. Nr. des Grunderwerbsplans
- 34. BG. Nr. des betroffenen Flurstücks
- 1. Teilfläche eines Flurstücks
- Zusammengehörigkeitsgebiet
- Gemarkungsgrenze
- Flurstücksgrenze
- Flurstücksgrenze außerhalb / innerhalb des Baulandes
- bauleitende Flächenversprachung

Es wurden Daten von einzelnen Leitungsträgern vom AG übermittelt.
Für die Vollständigkeit und Richtigkeit übernehmen wir keine Gewährleistung.

Die Baumaßnahme befindet sich in WSG Zone III / III A und II B

1		2		3	
BIT INGENIEURE AG Am Störmer 13 70399 Karlsruhe Telefon: +49 721 98232-0 karlsruhe@bit-ingenieur.de www.bit-ingenieur.de		Projekt-Nr. 03ADB21156 Plankennz. FE_B_10_1_01_LP1		Datum 30.11.2025 30.11.2025 30.11.2025	
Freiburg Heilbronn Karlsruhe Stuttgart Villingen-Schwenningen		gezeichnet geprüft freigegeben		Name xglipku ria mgr	

Die Autobahn Südwest

bearbeitet Toprak
freigegeben
Projekt-Nr. A.03917.10.

b	Änderungen gemäß Anmerkungen AG vom Aug. 2025	04.08.2025	ria/pku
a	Änderungen gemäß Anmerkungen AG vom 10.07.2023	10.07.2023	ria/pku
Nr.	Art der Änderung	Datum	Zeichen
Lagesystem:	ETRS89 UTM 32	Stand Kataster:	03 / 2022
Höhensystem:	DHHN12	Bestandsvermessung:	03 / 2022

FESTSTELLUNGSENTWURF

Die Autobahn GmbH des Bundes
Straße: A 81 Stuttgart - Rottweil
Betriebskilometer: 620 + 110 - 623 + 040
Streckenabschnitt: VNK 7419 005 - 7518 070
PROJIS-Nr.:
Unterlage / Blatt-Nr.: 10.1 / 1
Grunderwerbsplan 1
Nord
Maßstab: 1:500

**A 81
Neubau Betriebsumfahrt Rottenburg**

Aufgestellt:
Niederlassung Südwest
Außenstelle Stuttgart-Vaihingen
Ausfahrt GmbH des Bundes,
Niederlassung Südwest,
Außenstelle Stuttgart-Vaihingen
26.02.16