


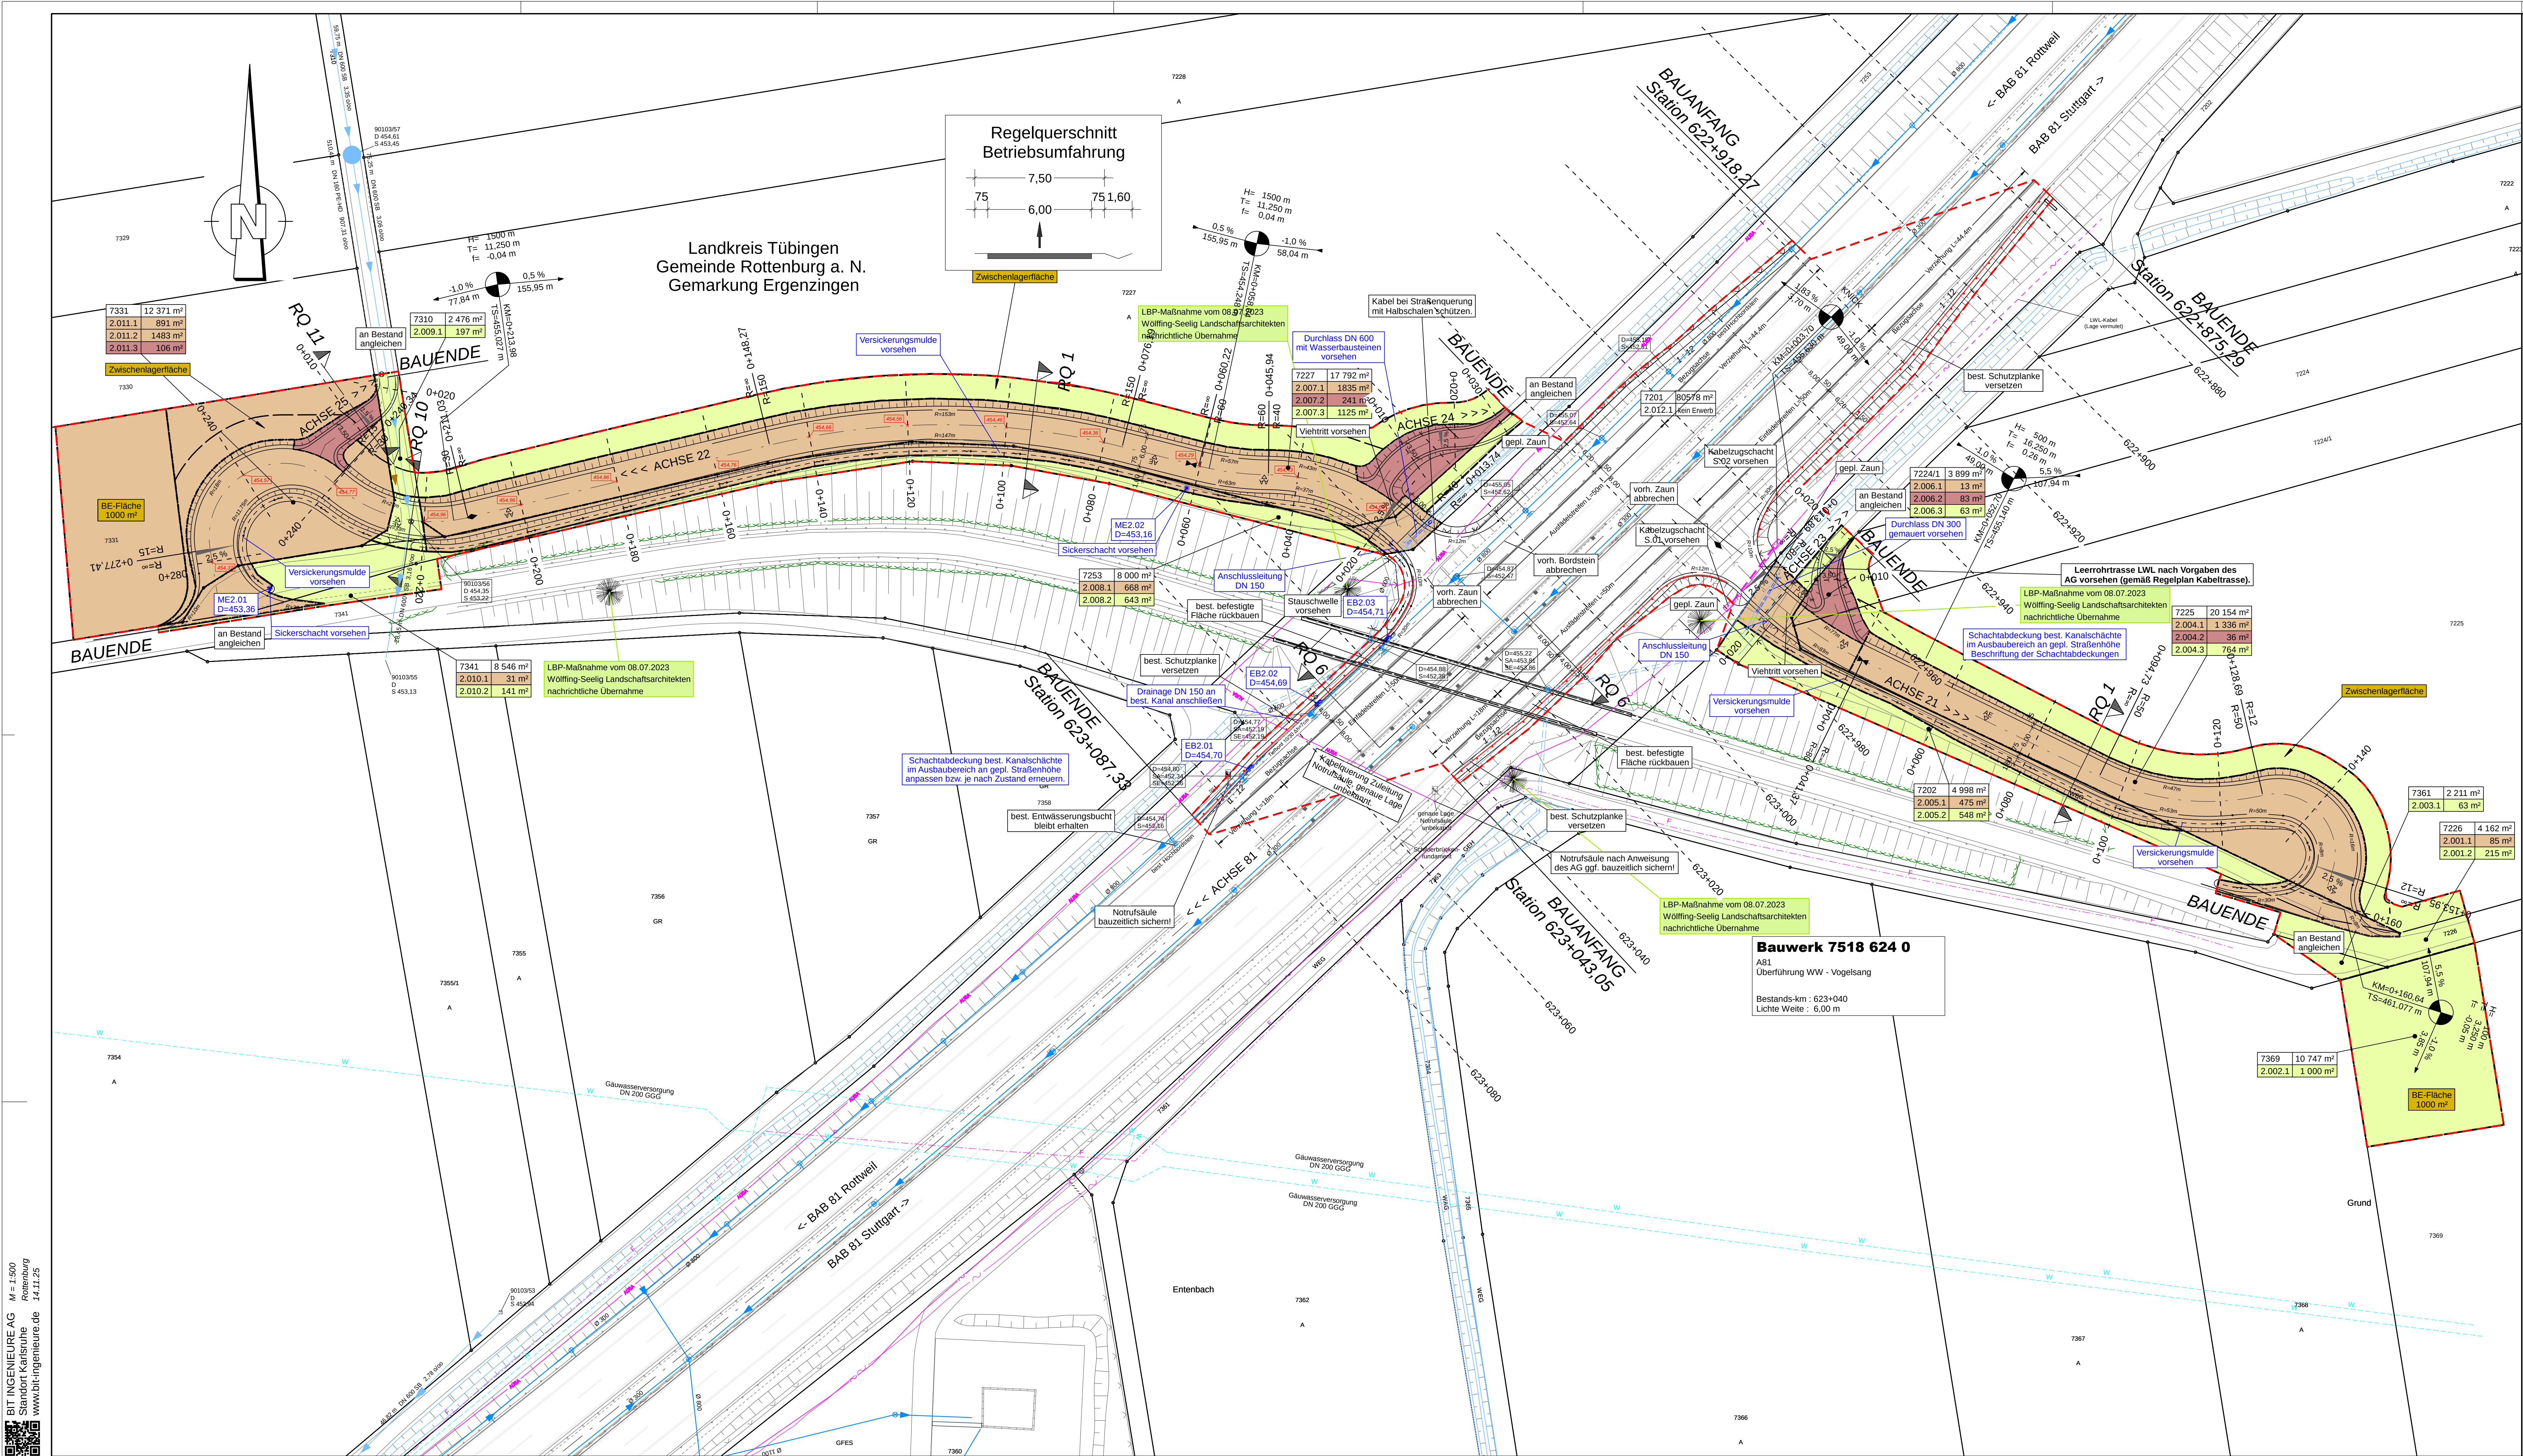

Zeichenerklärung	
	Grundwert
	Zu erwerbende Fläche
	zu erwerbende Fläche für Dritte
	vorübergehend in Anspruch zu nehmende Fläche
	dauernd zu belastende Fläche
	landschaftspflegerische Ausgleichs- und Ersatzmaßnahme
	vorgezogene anstandsrechtliche (CEF-) Maßnahme
	geplanter Gebäudeabriss
	Gebäude bereits abgebrochen
	Flurstück in Eigentum des Vorhabensträgers
	Flurstücknummer
	Flur / Flurstück / Größe des Flurstücks
	Rd. Nr. im Grunderwerbverzeichnis / Größe der Teilfläche
	2. Nr. des Grunderwerbsplans
	3d. Rd. Nr. des betroffenen Flurstücks
	1. Teilfläche eines Flurstücks
	Zusammenhangsbeziehung
	Gemarkungsgrenze
	Flurgrenze
	Flurstücksgrenze
	außen / innerhalb des Baufeldes
	bauteilliche Flächenanspruchnahme

Es wurden Daten von einzelnen Leitungsträgern vom AG übermittelt.
Für die Vollständigkeit und Richtigkeit übernehmen wir keine Gewährleistung.

Die Baumaßnahme befindet sich in WSG Zone III / III A und II B

1	2	3
BIT INGENIEUR	BIT Ingenieure AG Am Bismarckpark 1-3 70319 Karlsruhe Telefon: +49 721 92322-0 karlsruhe@bitingenieur.de www.bit-ingenieur.de	Freiburg Weilheim Karlsruhe Stuttgart Villingen-Schwenningen
ProjektNr.	03ADB21156	gezeichnet 30.11.2025 xgl/pku
Plankennz.	geprüft 30.11.2025 rla	
FE_B_10_1_02_LP2	freigegeben 30.11.2025 mgr	

	Die Autobahn Südwest
bearbeitet	Toprak
freigegeben	
Projekt-Nr.	A.03917.10.

b	Änderungen gemäß Anmerkungen AG vom Aug. 2025	04.08.2025	rla/pku
a	Änderungen gemäß Anmerkungen AG vom 10.07.2023	10.07.2023	rla/pku
Nr.	Art der Änderung	Datum	Zeichen

Lagesystem:	ETRS89 UTM 32	Stand Kataster:	03 / 2022
Höhensystem:	DHNM12	Bestandsvermessung:	03 / 2022

FESTSTELLUNGSENTWURF

Die Autobahn GmbH des Bundes Straße: A 81 Stuttgart - Rottweil Betriebskilometer: 620 + 110 - 623 + 040 Streckenabschnitt: VNK 7419 005 - 7518 070 PROJIS-Nr.:	Unterlage / Blatt-Nr.: 10.1 / 2 Grunderwerbsplan 2 Süd Maßstab: 1:500
--	--

Aufgestellt: Niederlassung Südwest Außenstelle Stuttgart-Vaihingen Autobahn GmbH des Bundes, Niederlassung Südwest, Außenstelle Stuttgart-Vaihingen Tim Teutsch 28.02.16	
---	--