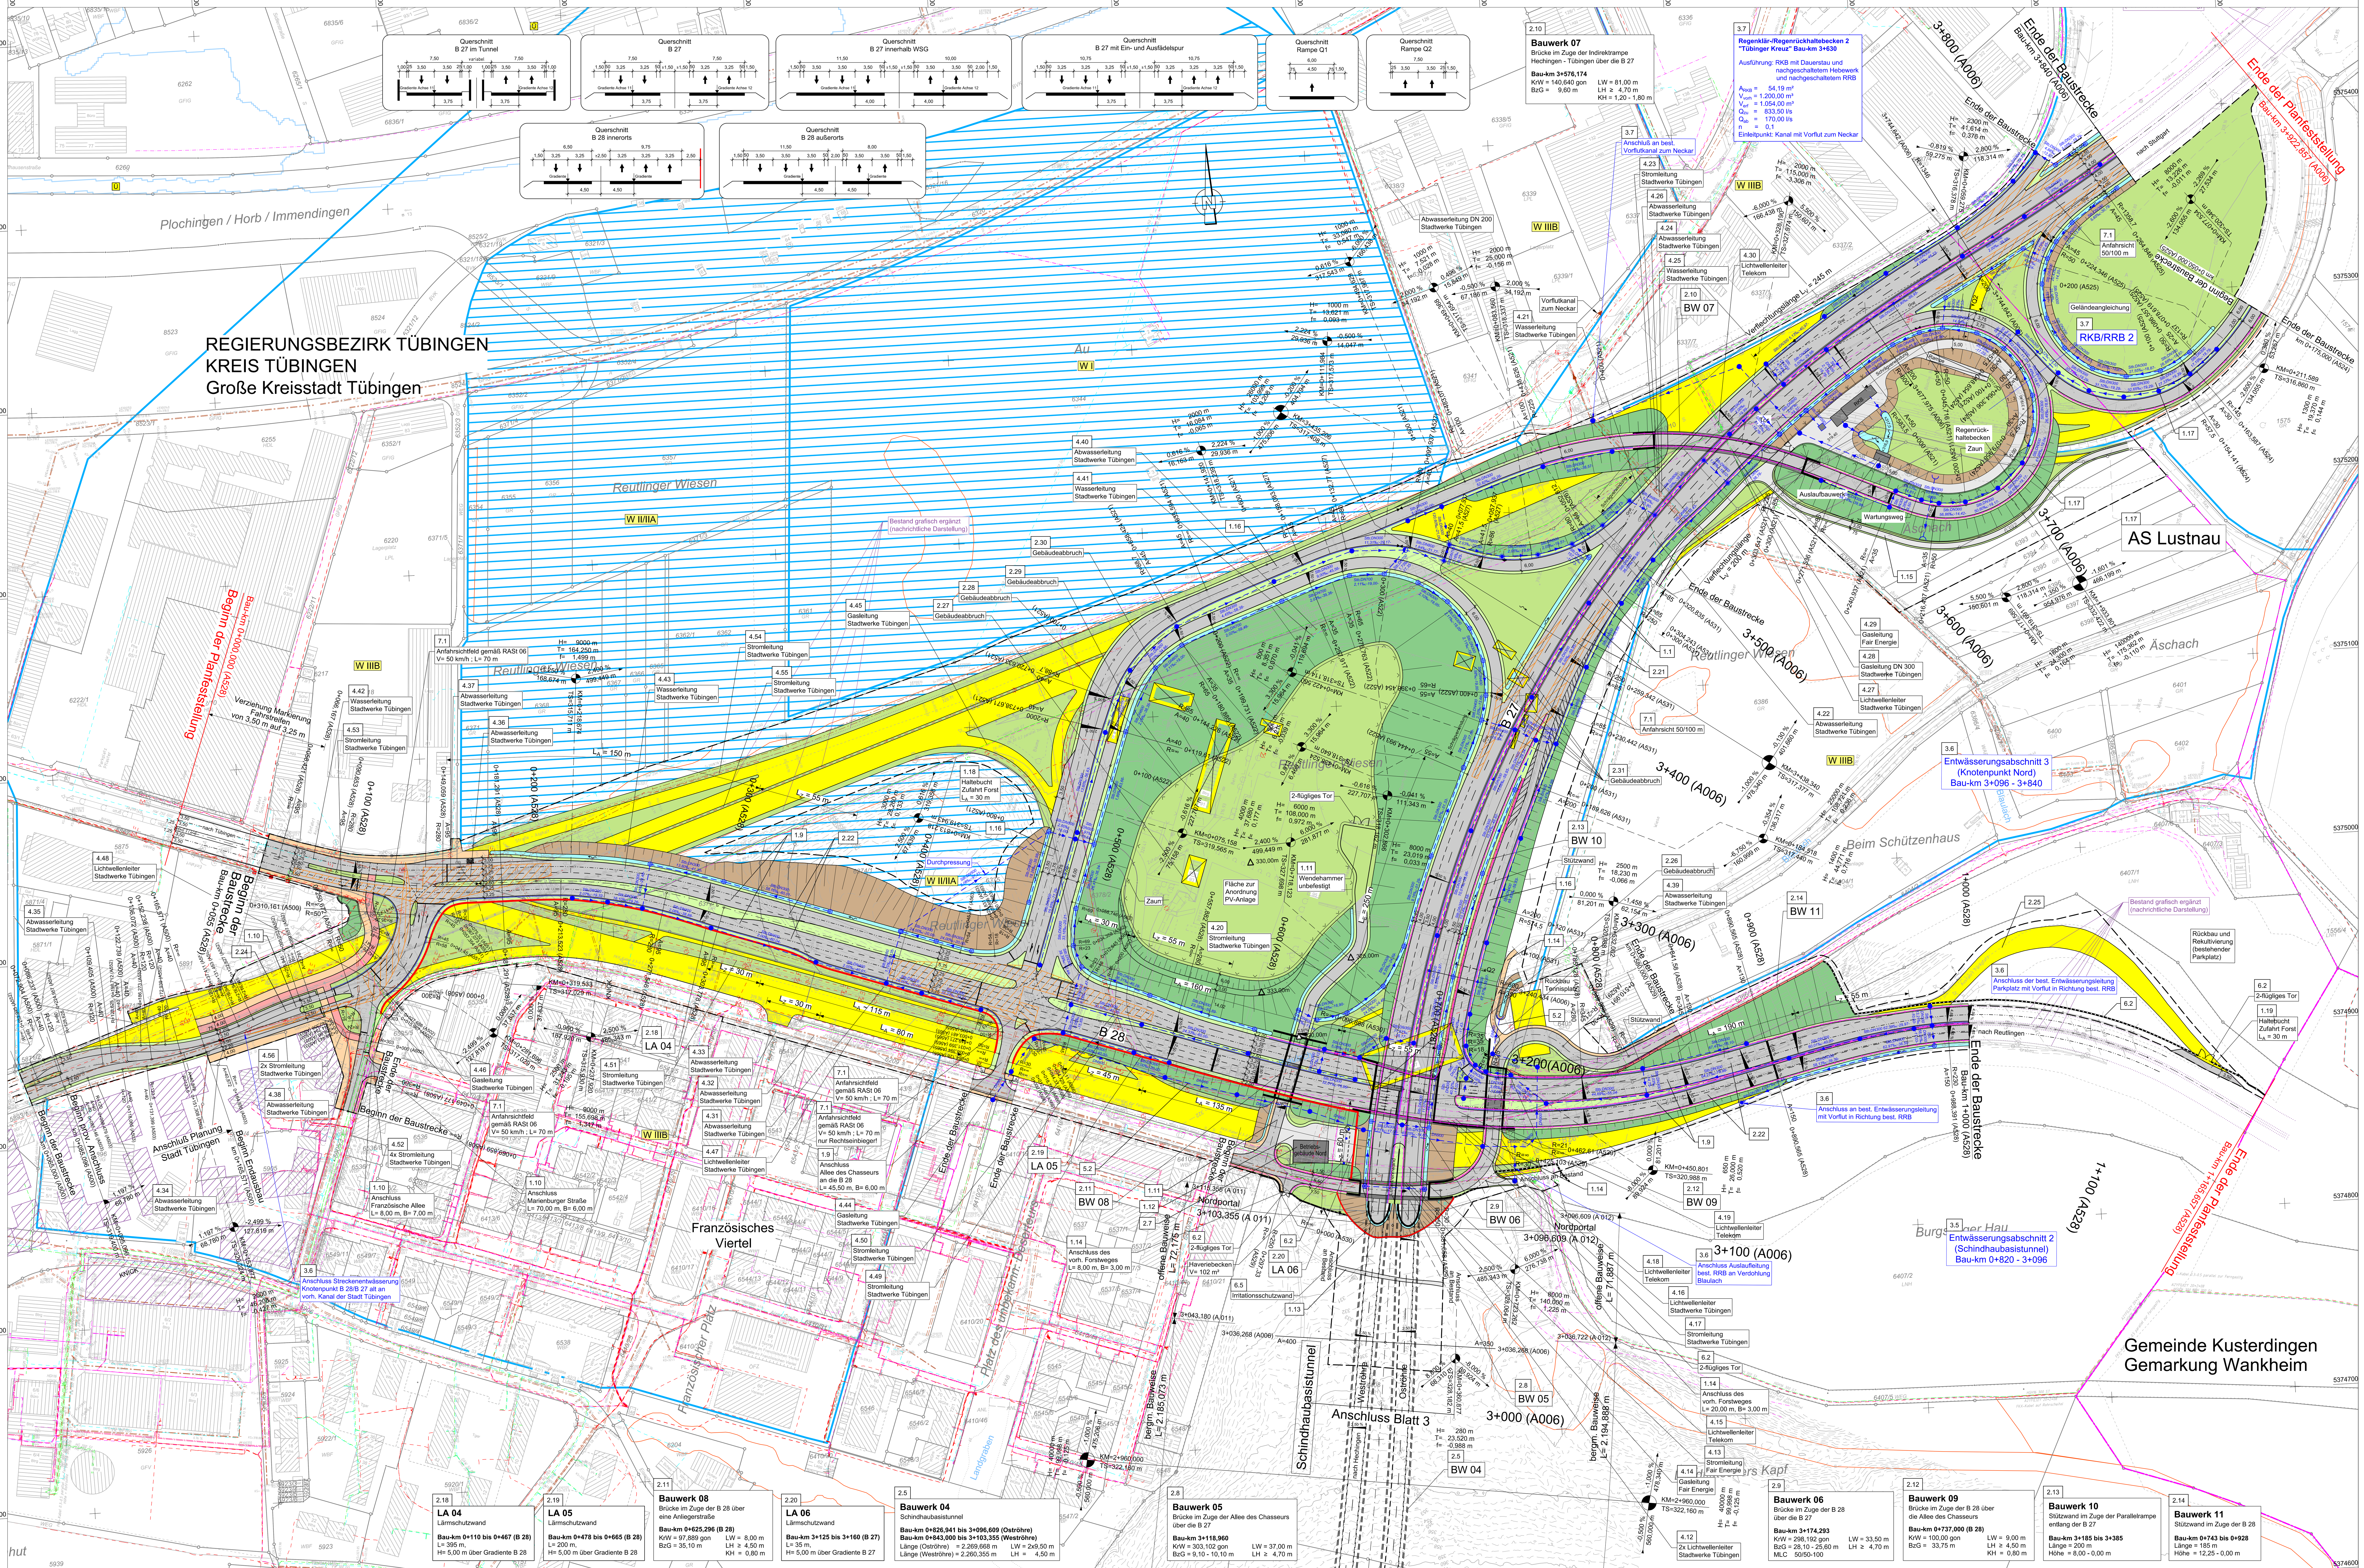



## LEGENDE

- Einschnittsböschung
- Mulde
- Bankett
- Fahrbahn
- Mittelstreifen
- Fahrbahn
- Bankett
- Dammböschung
- Straßenebenflächen
- Radweg
- Gehweg
- Wirtschaftsweg
- Fahrbahnteiler / Insel
- Brücke mit Widerlager
- Lärmschutzwall
- Gebäudeabbruch
- Rückbaufläche
- Baustelleneinrichtungsfläche
- freizuhaltendes Sichtfeld
- Stützwand
- Baufeldgrenze
- Wildschutzzaun
- Fahrzeug-Rückhaltesystem gem. RPS 2009 und RiStWag 2016
- Fahrbahnquerneigung
- Hochpunkt
- Tiefpunkt
- Neigungsbrechpunkt mit Angabe von Gefälle (-) und Steigung (+) in Prozent, Länge der Gefäll- (Steigungs-) Strecke und Halbmesser
- nachrichtliche Darstellung Planung Stadt Tübingen
- Gemeindegrenze
- Gemarkungsgrenze

Versorgungseinrichtungen vorhanden :

- Fernmeldekabel
- Lichtwellen-/Glasfaserkabel
- Gasleitung
- Stromleitung
- Freileitung
- Wasserleitung
- Mischwasserleitung
- Fernheizleitung
- Landschaftsschutzgebiet
- Naturdenkmal
- gesetzlich geschütztes Biotop
- Überschwemmungsgebiet
- Wasserschutzgebiet Zone I / II
- Wasserschutzgebiet Zone III

Entwässerung vorhanden :

- Regenwasserleitung mit Angabe von Fließrichtung

geplant :

- KS Kontrollschacht DN 1000
- ME Muldeneinlauf DN1000
- Haltungslänge; Sohlgefälle; Profilhöhe; Material

Reglungsverzeichnis:

- 2.12 Nr. im Reglungsverzeichnis

| 1 | 2 | 3 | 4 |
|---|---|---|---|

BUNG Ingenieure AG
69126 Heidelberg Englerstraße 4
69004 Heidelberg Postfach 101420
Tel.: 06221 / 306-0
Fax.: 06221 / 306-220
info@bung-ag.de
Heidelberg, den 26.06.2024 gez. ppa. Zimmermann

| 10936 | Datum | Name |
|---|---|---|
| gezeichnet | März 2024 | ktd |
| geprüft | März 2024 | kes |
| freigegeben | März 2024 | fij |

Straßenbauverwaltung Baden-Württemberg
Regierungspräsidium Tübingen

| | Datum | Name |
|---|---|---|
| bearbeitet | | |

| Nr. | Art der Änderung | Datum | Name |
|---|---|---|---|
| | | | |

| | von Netzknoten | nach Netzknoten | Station |
|---|---|---|---|
| Anfangsstation | 7520060 | 7420003 | 0048 |
| Endstation | 7420003 | 7420062 | 0696 |

| | | | | |
|---|---|---|---|---|
| Lagesystem: | GK X | UTM | Stand Kataster: | 01 / 2024 |
| Höhensystem: | NN X | NHN | Bestandsvermessung: | 12 / 2018 |

# FESTSTELLUNGSENTWURF

| | | |
|---|---|---|
| Straßenbauverwaltung Baden-Württemberg | | Unterlage 5 |
| Straße: | B 27 | Blatt-Nr. 4 |
| Nächster Ort: | Tübingen | **Lageplan** Knotenpunkt Nord, Tübinger Kreuz Bau-km 3+000 - 3+840 |
| PROJIS-Nr.: | 08 91 8082 00 | |
| PSP- Element: | V.2410.B0027 .N75 | Maßstab: 1:1.000 |

## B 27 Tübingen (Bläsibad) - B 28, Schindhaubasistunnel

Bau-km 0+195,578 bis 3+840

Aufgestellt:
Regierungspräsidium Tübingen
Abteilung 4 - Mobilität, Verkehr, Straßen -
Ref. 44 - Planung

Tübingen, den 28.06.2024

Geobasisdaten © Landesamt für Geoinformation und Landentwicklung Baden-Württemberg, www.lgl-bw.de, Az.: 2851.9 - 1/19
Geofachdaten © Landesverwaltung Baden-Württemberg

Speicherdatum: 14.03.2024

Plangröße: 1,34m² (89.1x150.5cm)