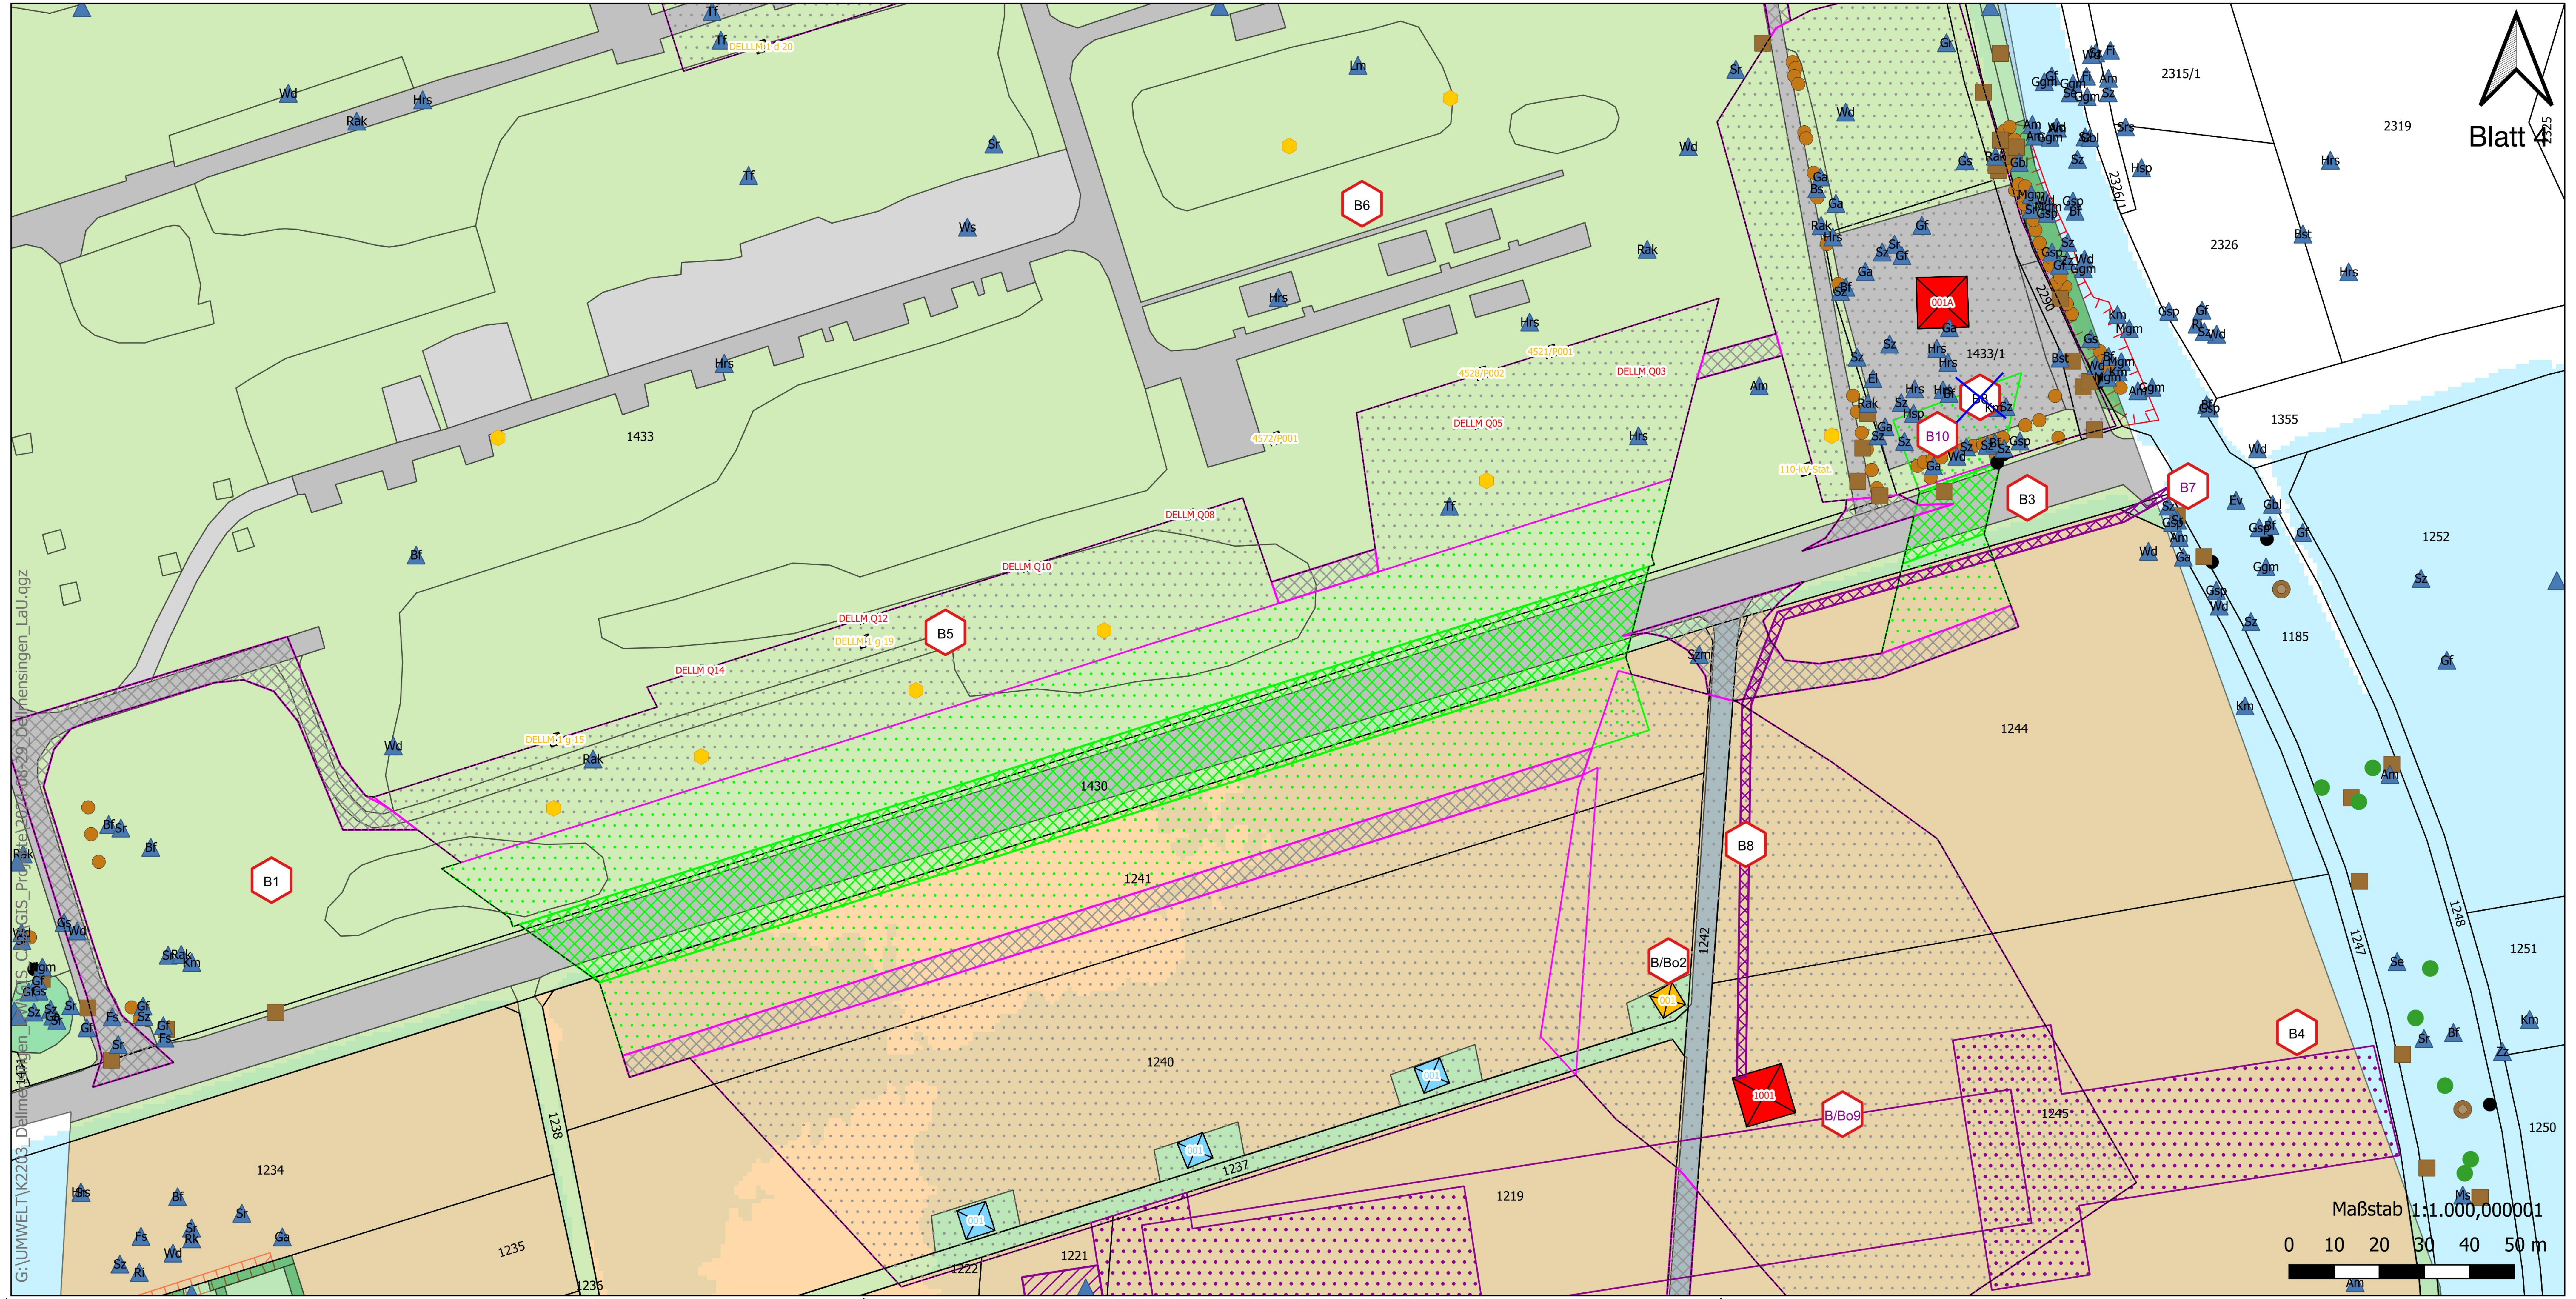


Legende

Allgemeines
- Eingriffsbereich
- Flurstückgrenzen
- Fundamentköpfe

Masten
- Neubau Abspannmast
- Neubau Tragmast
- Neubau Abspannmast standortgleich
- Neubau Tragmast standortgleich
- Bestand Abspannmast
- Bestand Tragmast
- Rückbau Abspannmast
- Rückbau Tragmast
- Sanierung Abspannmast
- Sanierung Tragmast

Biotoptypen
- 12.21.00: Mäßig ausgebauter Bachabschnitt
- 21.51.00: Kiesige oder sandige Abbaufläche beziehungsweise Aufschüttung
- 33.41.00: Fettwiese mittlerer Standorte
- 33.43.00: Magerwiese mittlerer Standorte
- 33.62.00: Rotationsgrünland oder Grünlandansaat
- 33.80.00: Zierrasen
- 34.56.17: Rohrglanzgras-Röhricht
- 35.31.00: Dominanzbestand
- 35.62.00: Ausdauernde Ruderalvegetation trockenwarmer Standorte
- 35.64.00: Grasreiche ausdauernde Ruderalvegetation
- 37.11.00: Acker mit fragmentarischer Unkrautvegetation
- 41.10.61: Feldgehölz
- 41.22.00: Feldhecke mittlerer Standorte
- 41.22.61: Feldhecke mittlerer Standorte
- 44.30.00: Heckenzaun
- 60.10.00: Von Bauwerken bestandene Fläche
- 60.21.00: Völlig versiegelte Straße oder Platz
- 60.23.00: Weg oder Platz mit wassergebundener Decke, Kies oder Schotter
- 60.25.00: Grasweg
- 60.30.00: Gleisbereich
- 60.63.00: Garten

Bauflächen
- Zuwegung
- Gewässerüberfahrt
- Montage
- Rückbaufläche
- Seilzugfläche
- Schutzgerüst Fläche
- Schutzgerüst Netz
- Provisoriumsflächen
- Planänderung (Löschung)
- Planänderung (Ersatz)
- Provisoriumsflächen Änderungen
- Entwässerungsleitung

Schutzgebiete
- Offenlandbiotope
- Waldbiotope
- LSG
- HQ100-Gebiet

Vegetation
- Einzelbäume

Zoologie
- Amphibien
- Zauneidechse
- Westliche Blindschleiche
- Fledermaus
- Wildbienen
- Quartiere
- Biber
- Vögel

Am Amsel
Bf Buchfink
Bh Blässhuhn
Bhä Bluthänfling
Bk Braunkehlchen
Bm Blaumeise
Bs Buntspecht
Bst Bachstelze
Bwl Bruchwasserläufer
Dgm Dorngrasmücke
Do Dohle
Eh Eichelhäher
El Elster
Ev Eisvogel
Ez Erlenzeisig
Fi Fitis
Fl Feldlerche
Fs Feldsperling
Fsi Feldschwirl
Fss Flußseeschwalbe
Ful Flussuferläufer
Ga Goldammer
Gbl Gartenbaumläufer
Gf Grünfink
Gg Graugans
Ggm Gartengrasmücke
Gi Girlitz
Gr Graureiher
Grs Grünschenkel
Gs Grauschnäpper
Gsä Gänsesäger
Gsp Gelbspötter
Gst Gebirgsstelze
Hb Heckenbraunelle
Hrs Hausrotschwanz
Hs Höckerschwan
Hsp Haussperling
Ht Haubentaucher
Kck Kuckuck
Ki Kiebitz
Kl Kleiber
Km Kohlmeise
Kn Kanadagans
Kr Kolkrabe
Lm Lachmöwe
Mas Mauersegler
Mb Mäusebussard
Mgm Mönchsgrasmücke
Mm Mittelmeermöwe
Ms Mehlschwalbe
Ng Nachtigall
Nig Nilgans
Nt Neuntöter
Ra Rohrammer
Rak Rabenkrähe
Re Reiherente
Rg Rostgans
Ri Ringeltaube
Rk Rotkehlchen
Rm Rotmilan
Rs Rauchschwalbe
Sd Singdrossel
Se Stockente
Sir Silberreiher
Sk Saatkrähe
Ske Schwarzkehlchen
Sm Sumpfmeise
Smi Schwarzmilan
Sr Star
Srs Sumpfrohrsänger
St Strassentaube
Sz Stieglitz
Szm Schwanzmeise
Tf Turmfalke
Th Teichhuhn
Ts Teichrohrsänger
Tt Türkentaube
Us Uferschwalbe
Wd Wacholderdrossel
Wm Weidenmeise
Wo Waldohreule
Wp Wiesenpieper
Wr Wasserralle
Ws Weißstorch
Wss Wiesenschafstelze
Wwl Waldwasserläufer
Zk Zaunkönig
Zt Zwergtaucher
Zz Zilpzalp

Schutzgüter (SG):
B = Biotope/Pflanzen (inkl. Habitatfunktion)
Bo = Boden

SG_Nr – Kurzbezeichnung Konflikt
Beschreibung Konflikt

B1 – Baubedingte, temporäre Beeinträchtigung von Biotoptypen allgemeiner Bedeutung
Durch die Nutzung von Flächen für Arbeitsflächen, Lagerungsflächen und Baustraßen werden Biotope temporär in Anspruch genommen. Diese befinden sich hauptsächlich auf Ackerflächen.

B/Bo2 – Baubedingte Beeinträchtigung von Biotoptypen wertgebender Bedeutung
Am Mast 001 wird in wertgebende Gehölze eingegriffen. Für die Baustelleneinrichtungsflächen werden temporär und kleinräumig Fettwiesen beeinträchtigt.

B3 – Potentielle Beeinträchtigung von Reptilien
Bei einer Bauzeit während der Aktivitätszeit können Reptilien in den Ruderalflächen entlang der Gebüsche und der Bahnlinie sowie des Gewässerrands und der Altwasserbereiche verletzt oder erheblich gestört werden (§ 44 (1) Nr. 1 und 2 BNatSchG).

B4 – Potentielle Beeinträchtigung von Amphibien
Bei einer Bauzeit während der Wanderungszeit können Amphibien in den Arbeitsbereichen und entlang der Zuwegungen verletzt oder erheblich gestört werden (§ 44 (1) Nr. 1 und 2 BNatSchG).

B5 – Potentielle Beeinträchtigung von Vögeln
Bei einer Bauzeit während der Vogelbrut können an den zu sanierenden Masten, entlang stark ge-nutzter Zuwegungen sowie auf den zu errichtenden BE-Flächen europäische Vogelarten in ihrer Brut gestört werden (§ 44 (1) Nr. 2 BNatSchG).


B6 – Schadstoffeintrag durch Mastarbeiten
Bei den Rückbauarbeiten kann es zum Abplatzen oder Herunterfallen von Korrosionsschutz kommen.

B7 – Potentielle Beeinträchtigungen der Wasserqualität an den Einleitstellen
Beim Einleiten des abgepumpten Grundwassers in Vorfluter und Gräben kann es zu Sedimentaufwirbelungen und Gewässertrübungen kommen.

B8 – Potentieller Stoffeintrag in Gewässer
Im Bereich des Mastes 4521/1001 finden Arbeiten innerhalb des HQ100 Überschwemmungsgebietes statt. Baugerät und Maschinen können bei Hochwasser zu Verunreinigungen des Gewässers führen.

B/Bo9 – Anlagenbedingter, dauerhafter Verlust von Biotoptypen allgemeiner Bedeutung und Versiegelung von Boden mittlerer Wertigkeit
Im Bereich der neu zu errichtenden Mastfundamente gehen Biotope allgemeiner Bedeutung dauerhaft verloren und es kommt zu einer geringflächigen Neuversiegelung von Boden mittlerer Wertigkeit.

B10 – Verlust potenzieller Brutstätten der Avifauna
Für ein Gerüst an Mast 001A werden 12 Einzelbäume gefällt. Hierdurch gehen potenzielle Brutstätten für europäische Vogelarten verloren.

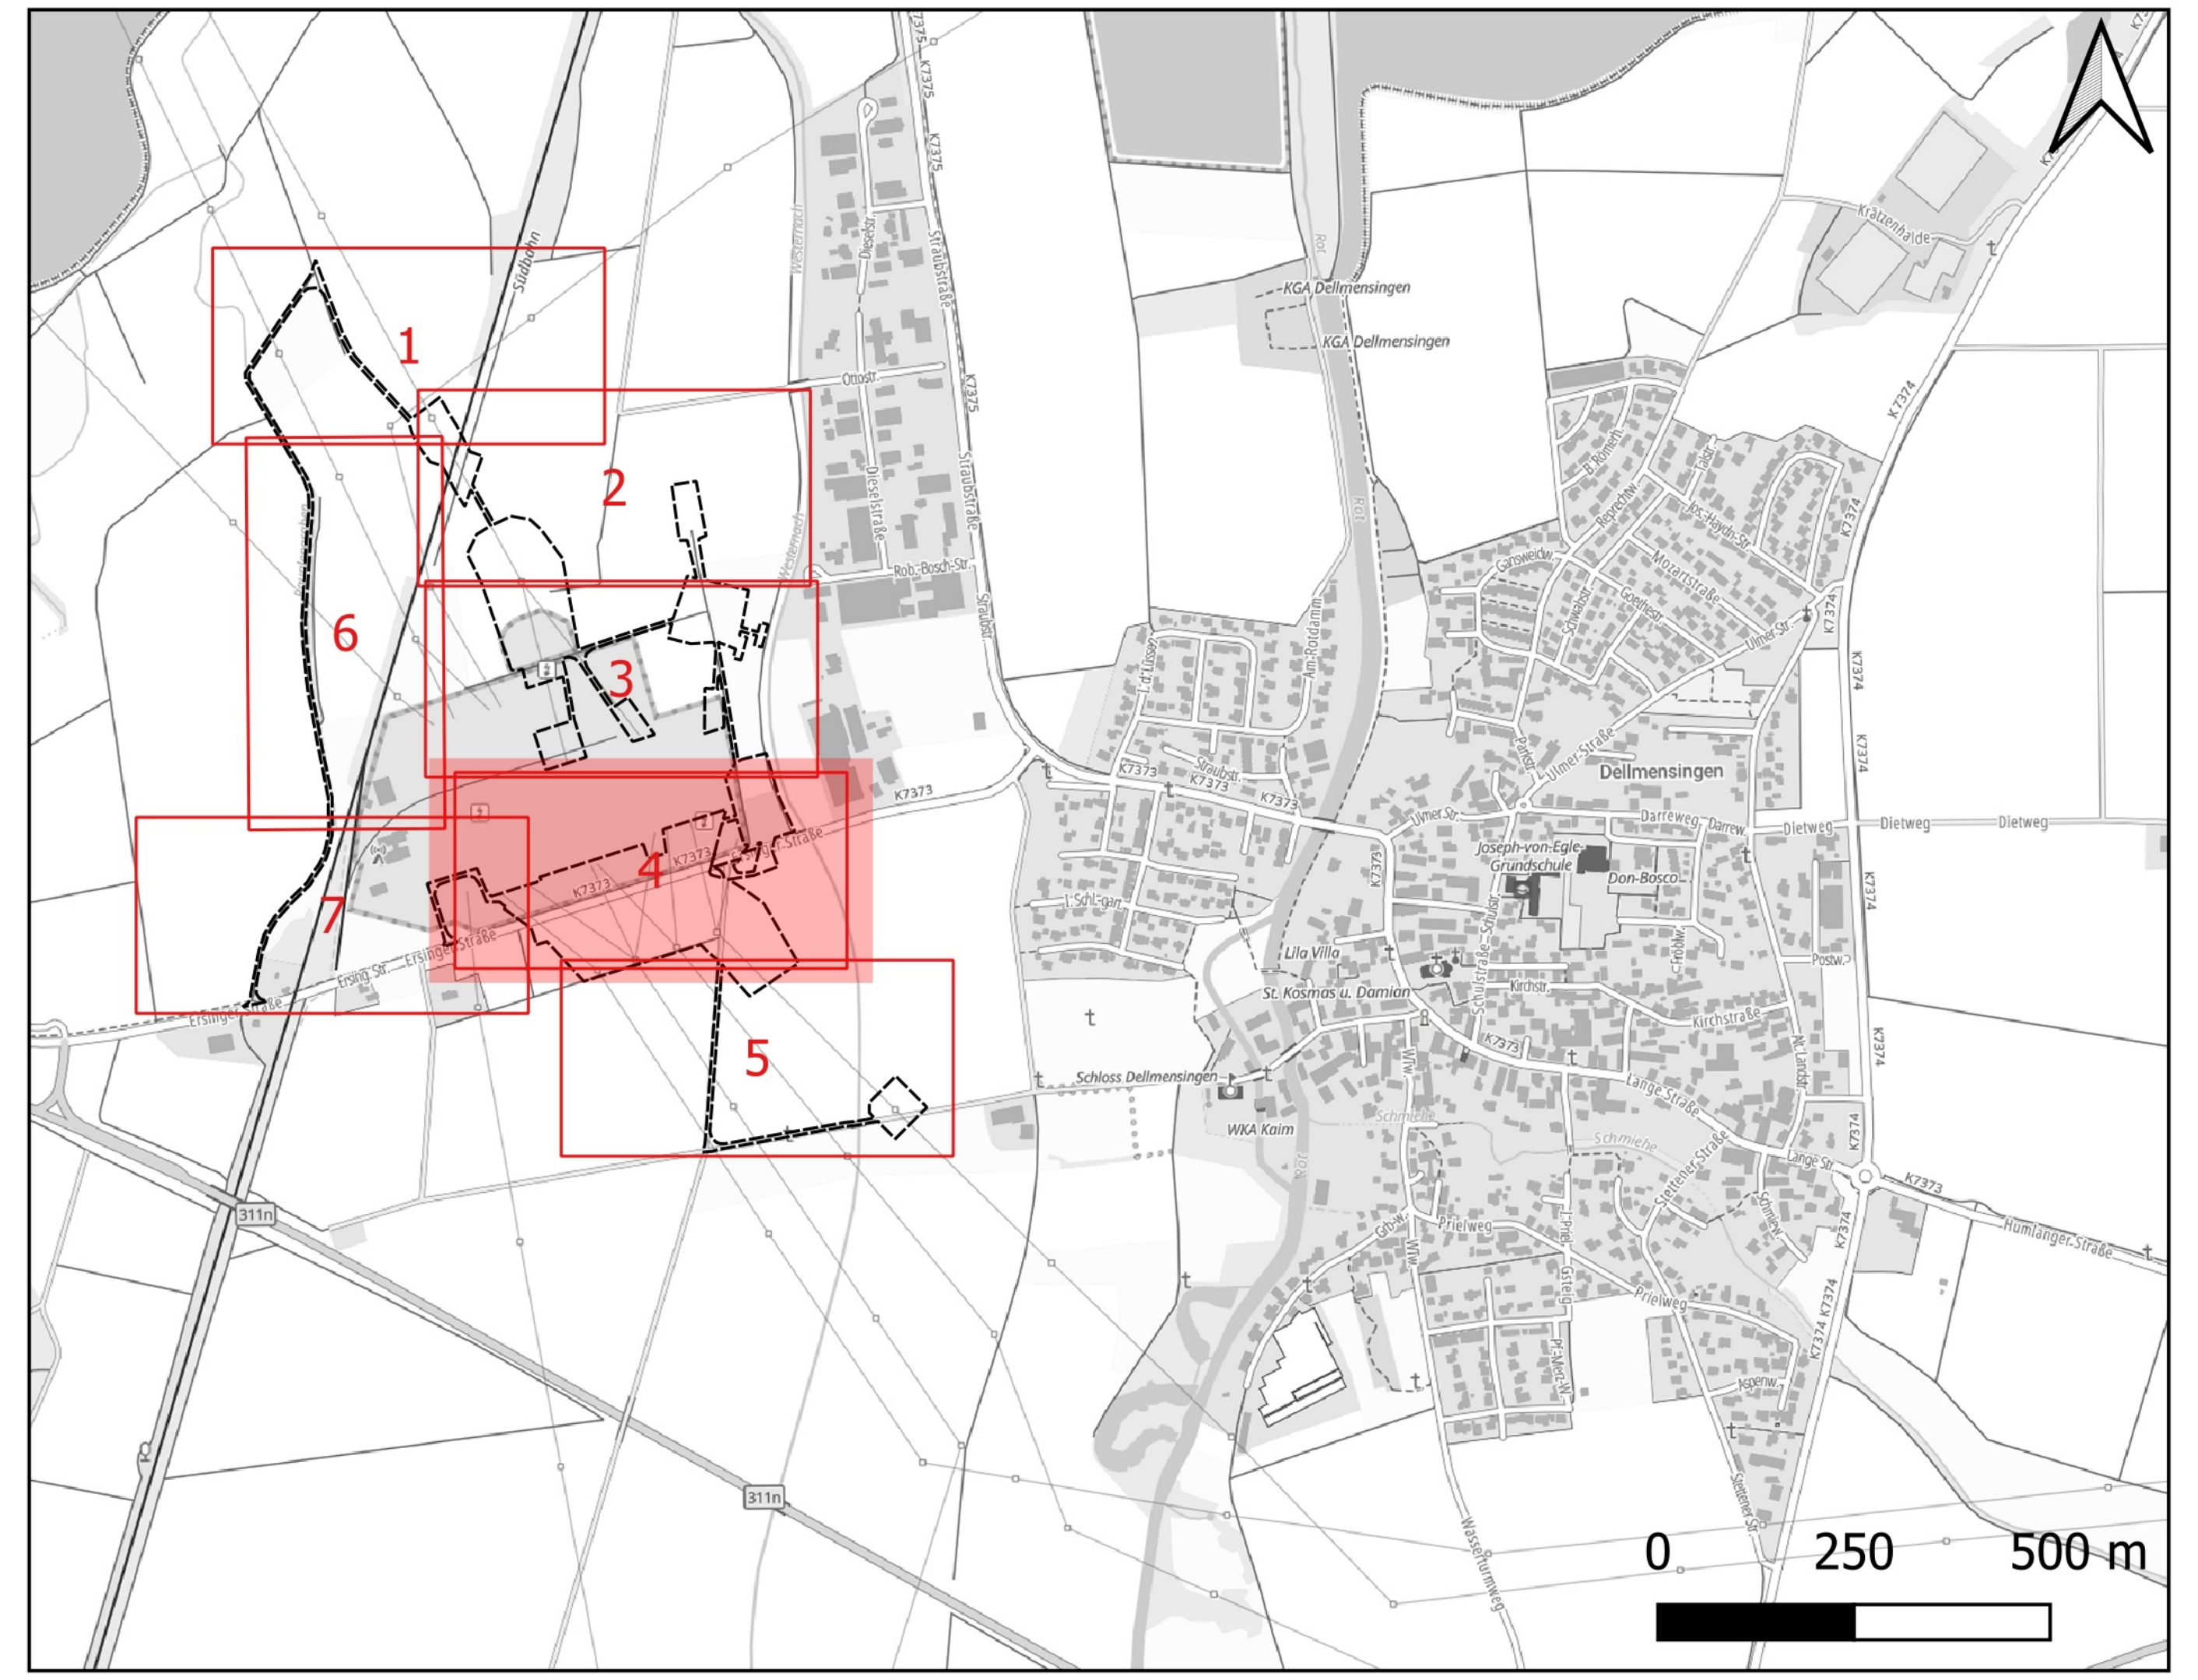

	Name	Datum
bearbeitet	Kir	22.11.24
gez.	LaU	22.11.24
geprüft	MiK	22.11.24
	Name	Datum
gez.	HaK	21.10.25
geprüft	MiK	21.10.25
EBL		

Mailänder Consult
Mailänder Consult GmbH
Mathystraße 13 76133 Karlsruhe
T 0721 93280-0 F 0721 93280-10

TRANSNET BW
amprion verbindet

Maßnahme: Umbau Freileitungsanbindungen Umspannwerk Dellmensingen
1. Planänderung

Darstellung: Landschaftspflegerischer Begleitplan
Bestands- und Konfliktplan

1:1.000,000001

Unterlage 11.2