


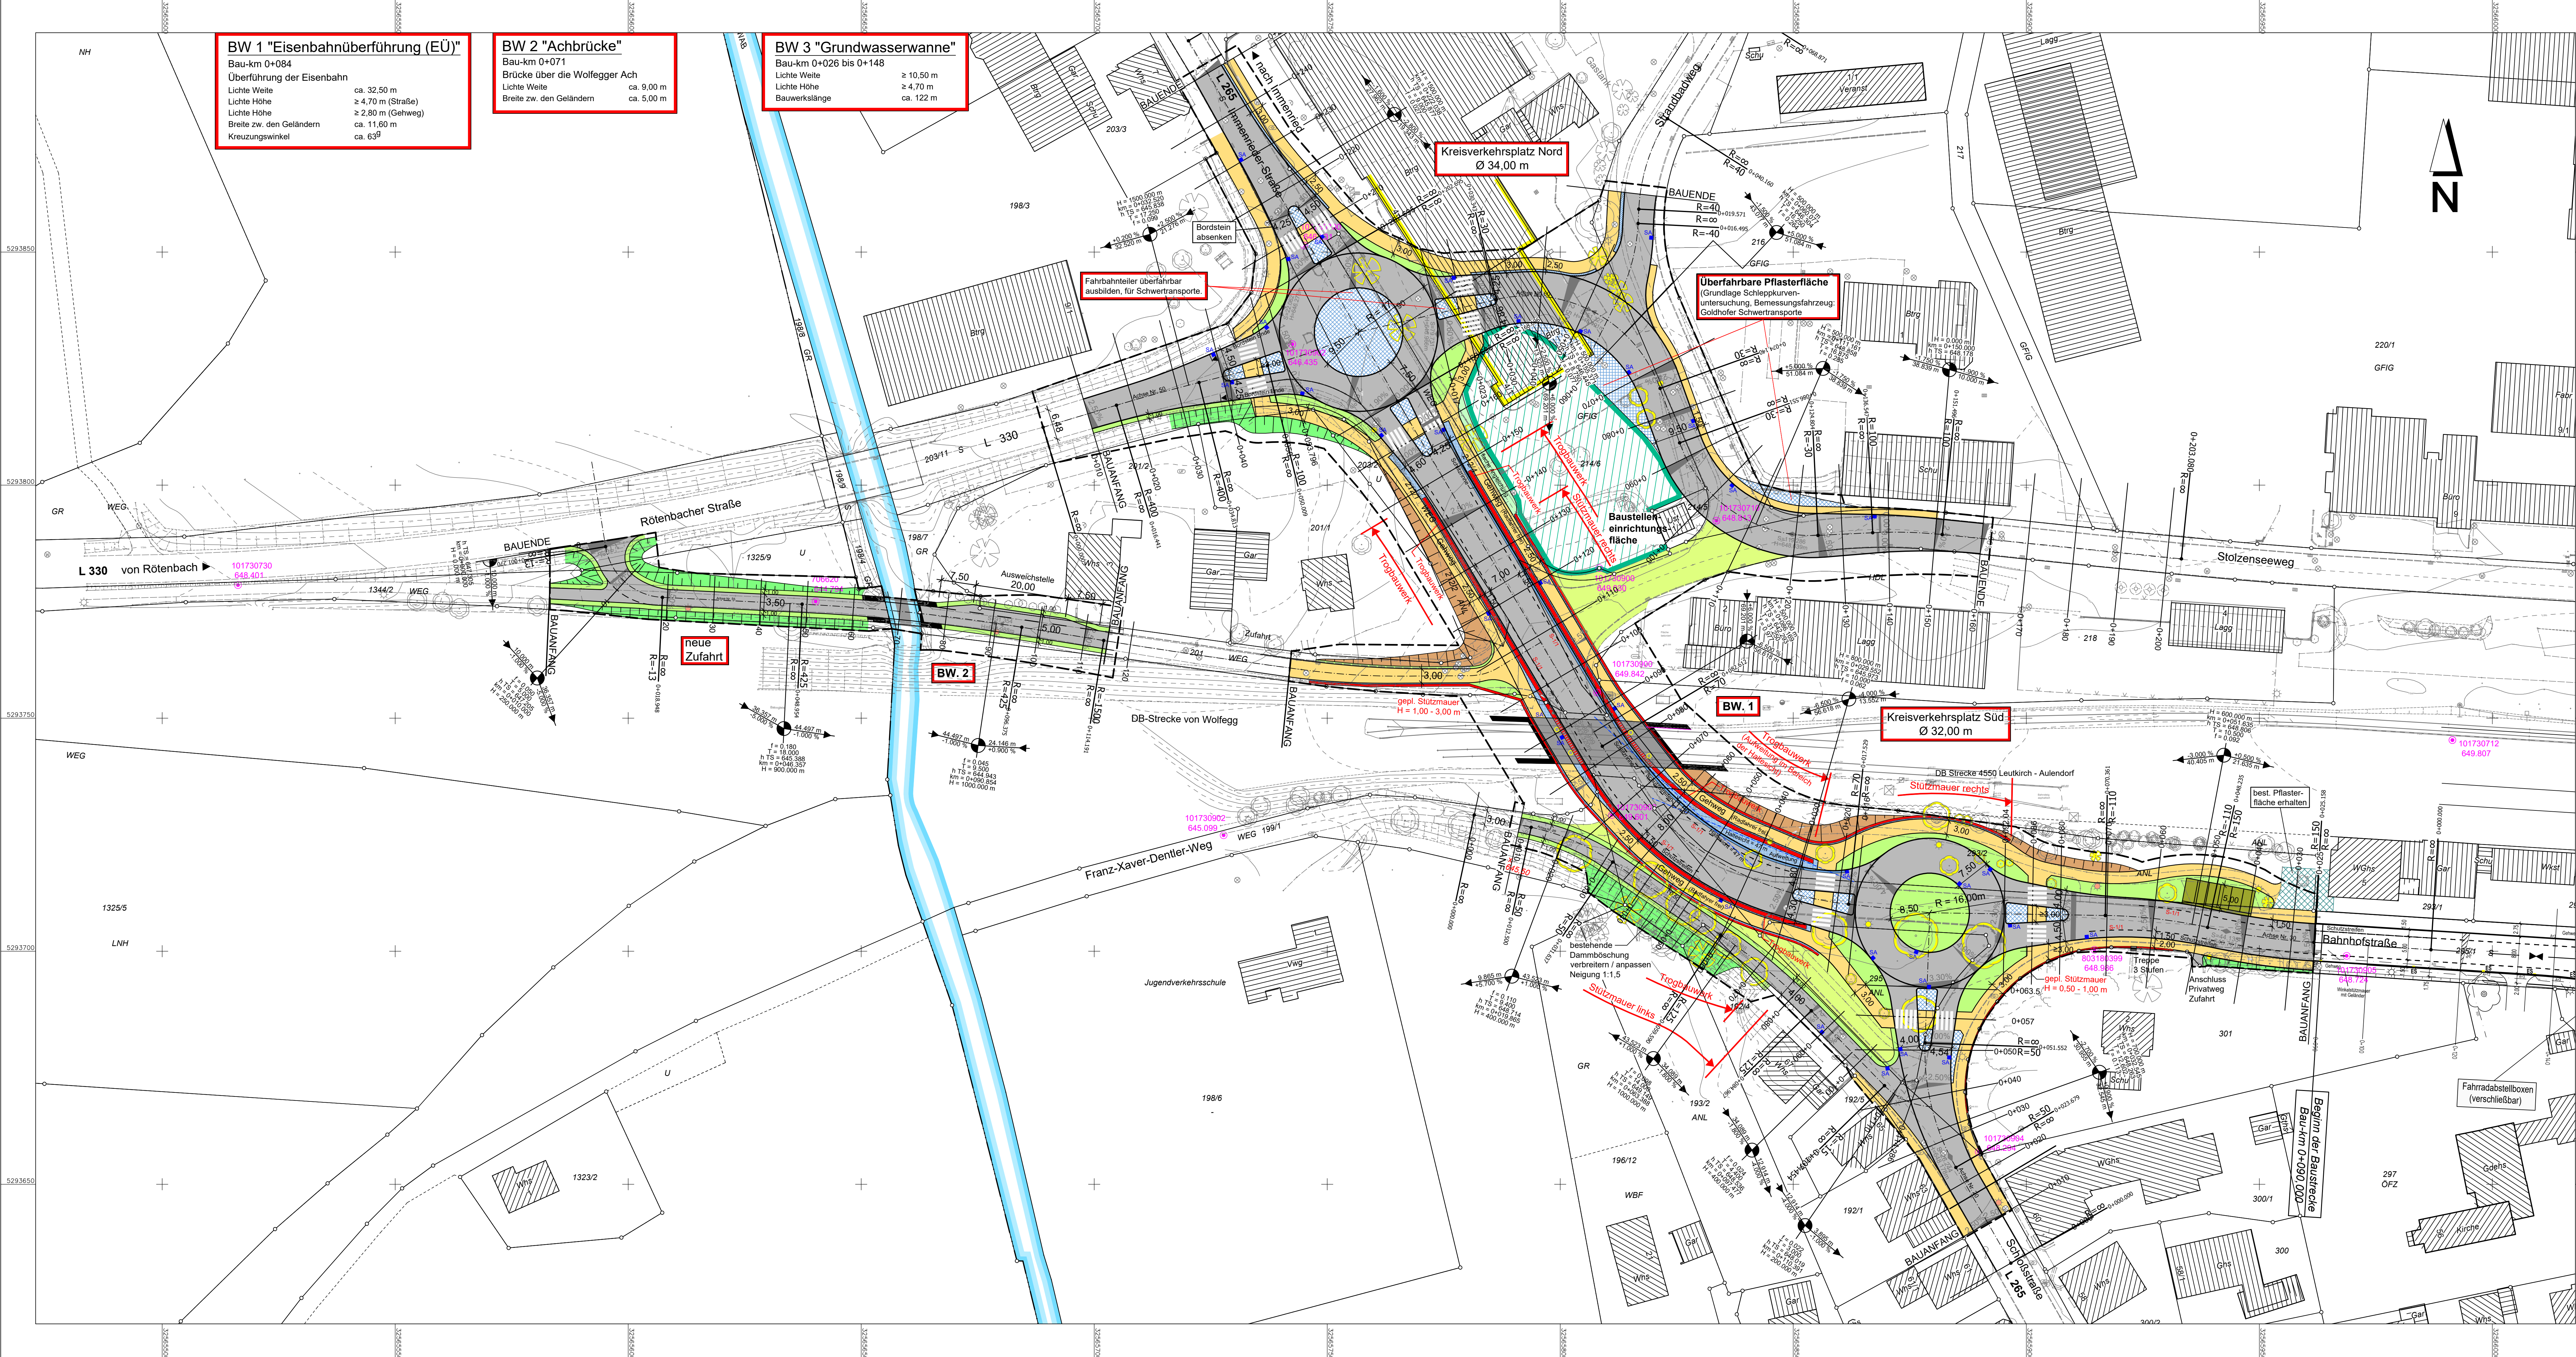

ZEICHENERKLÄRUNG:

Planung

- Bankett / Grünstreifen
- Fahrbahn (Vollausbau)
- Stützmauer
- Geh- und Radweg
- Pflasterfläche
- rekultivieren

Neigungsbrechpunkt mit Angabe von Ausrundungshalbmesser, Längsneigung und Abstand zum nächsten Neigungsbrechpunkt

Gradientenhochpunkt

Gradienten tiefpunkt

Querneigung

geplanter / bestehender Straßenablaufschacht

geplante Querdele / geplanter Durchlass

Baufeldgrenze

Bestehende Geländehöhe

vorh. Baum / entfallender Baum

gepl. Baum / gepl. Anpflanzung

pirker + pfeiffer
ingenieure

Büro Münsingen
Telefon +49 7381 9388-0
Münsingen • Reutlingen
Rothweil • Friedrichshafen
Neu-Ulm
www.pirker-pfeiffer.de

gezeichnet	22.01.2025	Name	Bertsch
geprüft	22.01.2025	Name	Scheuer
freigegeben			

Strassenbauverwaltung
Baden - Württemberg
Regierungspräsidium Tübingen

Nr.	Art der Änderung	Datum	Name

von Netzknoten	nach Netzknoten	Station
8 2 2 5 0 2 2	8 2 2 5 0 3 5	0 1 6 1 0
8 2 2 5 0 3 5	8 1 2 5 0 2 2	0 0 6 0

Lagesystem: GK ☐ UTM ☒ Stand Kataster: 12.2022

Höhensystem: NN ☒ NHN ☐ Bestandsvermessung: 2008 - 2023

ENTWURFSPLANUNG

Regierungspräsidium Tübingen	Unterlage	5
Straße: L 265	Blatt-Nr.	1
Nächster Ort: Kißlegg	LAGEPLAN	
PRJUIS-Nr.: V.2430.L0265.N01	Maßstab:	1:500
L 265 BÜ-Beseitigung in Kißlegg		
Aufgestellt: Regierungspräsidium Tübingen Abt. 4 - Mobilität, Verkehr, Straßen Ref. 44 - Straßenplanung Tübingen, den	Geprüft: Regierungspräsidium Tübingen Abt. 4 - Mobilität, Verkehr, Straßen Ref. 44 - Straßenplanung Tübingen, den	Planng: 1:34x0,60m = 0,80qm

Geobasisdaten © Landesamt für Geoformation und Landesentwicklung Baden-Württemberg, www.lg.bw.lde, Akt. 2015.0.1119
P1_Pirker 11400_11409.1141003_Entwurfsplanung/Lageplan/PS_BÜ-Beseitigung_2025-01-22.dwg
22.01.2025 16:20:36, geprüf: bernd