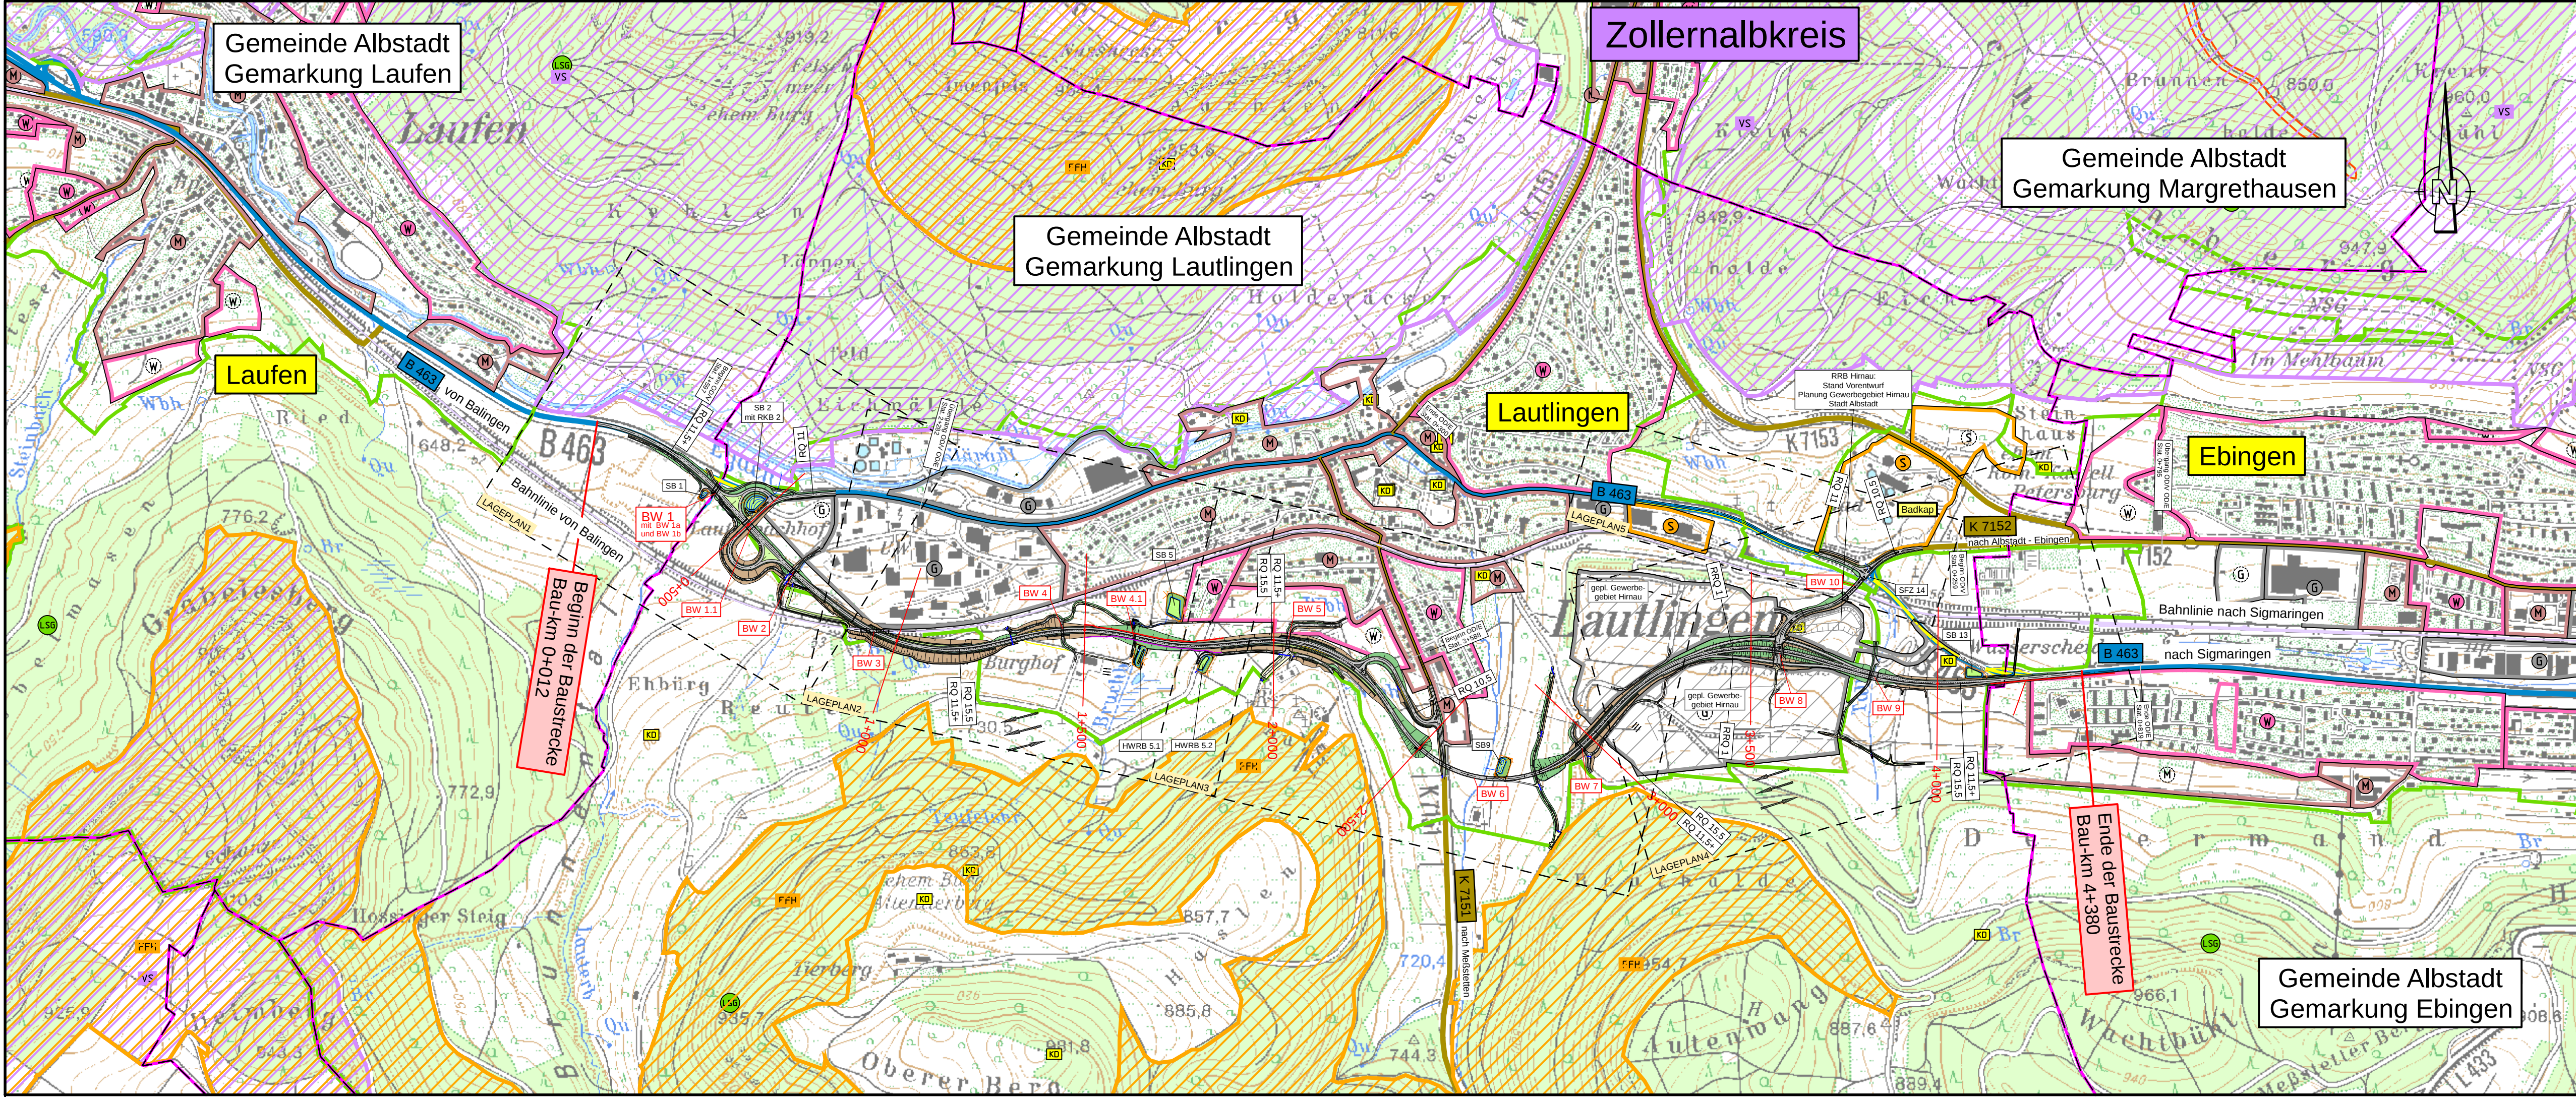


Zeichenerklärung

Planung

Einschnittsböschung

Mulde mit Fließrichtung / Versickerungsmulde

Straßenebenenflächen

Fahrbahn mit Achse

Bankett / Insel

Wirtschaftsweg bit. befestigt

Wirtschaftsweg geschottert

Erdweg/Grasweg

Betriebsbucht

Dammböschung

Rückbaufläche

Lärmschutzwand

Brücke mit Widerlager

Stützwand

Fledermauseinrichtung

Gebiete und Flächen (Bauleitplanung)

W

M

G

S

W

M

G

S

reines u. allgemeines Wohngebiet, Kleinsiedlungsgebiet

Kerngebiet, Dorfgebiet, Mischgebiet

Gewerbe-, Industriegebiet

Sondergebiete (Schulen, Heime, Krankenhäuser)

Schutzgebiete

VS

LSG

KBO

FFH

europ. Vogelschutzgebiet

Landschaftsschutzgebiet

Kultur-, Bau-, Bodendenkmal

FFH-Gebiet

Verwaltung

Gemarkungsgrenze

Ingenieurbüro für Bauwesen Herbert Gernemey GmbH Neckarsulmer Str. 15 72072 Tübingen Tel.: 07071/9104-6 Fax: 07071/9104-99 e-mail: planung@gernemey.de	gezeichnet	28.01.2021	Rm
	geprüft	28.01.2021	Ca
	freigegeben	28.01.2021	Ka

Straßenbauverwaltung Baden - Württemberg Regierungspräsidium Tübingen	Datum	Name
	bearbeitet	

Nr.	Art der Änderung	Datum	Name

von Netzknoten	nach Netzknoten	Station
7 7 1 9 0 5 1	7 7 1 9 0 0 3	6 2 0
Endstation	7 7 1 9 0 0 5	7 7 2 0 0 0 2

Lagesystem:	GK ☒	UTM ☐	Stand Kataster:	08 / 2015
Höhensystem:	NN ☒	NHN ☐	Bestandsvermessung:	06 / 2001

FESTSTELLUNGSENTWURF

Straßenbauverwaltung Baden - Württemberg	Unterlage	3	
Straße:	B 463	Blatt-Nr.	1
Nächster Ort:	Albstadt-Lautlingen	Übersichtslageplan	
PSP- Element:	V.2410.B0463 .N73	Bau-km	0+012 bis 4+380
		Maßstab:	1: 10 000

B 463 OU Lautlingen

Bau-km 0+012 bis 4+380

Aufgestellt:
Regierungspräsidium Tübingen
Abt. 4 Straßenwesen und Verkehr
Ref. 44 Planung

Tübingen , den 22.02.2021

Projekt: TP Tü 6 463 Albstadt-Lautlingen_1
Bauleitung: E. 349142.2.P5 u. 349142.2.P6

Geobasisdaten © Landesamt für Geoinformation und Landentwicklung Baden-Württemberg, www.lgl.bw.de, Az.: 2851.9-1/19
CARD 9.1 / RP Tü 6 463 Albstadt-Lautlingen_1/03_LPD_01.PCT/03_LPD_01/25.01.23
Format: 88,5 x 50,7 = 0,449 g/m